


OZNACZENIA GRAFICZNE:

Oznaczenia:	Element zagospodarowania	Stan
	Element zagospodarowania powierzchni terenu utwardzonego - kostka brukowa gumowa lub maty gumowe	projektowana
	powierzchnia terenu zieleni niskiej	istniejąca
	linia rozgraniczająca strefy bezpieczeństwa urządzeń	projektowana
	linia rozgraniczająca zakres oddziaływania inwestycji	—
	linia rozgraniczająca teren inwestycji	—
	wejscie na teren inwestycji	projektowane
	ogrodzenie z siatki zgrzewanej oraz panelowe ażurowe na wys. max 1.80m	istniejąca

Potwierdzam zgodność mapy z mapą do celów projektowych przyjętą do zasobu PZGIK w Kaliszu w dniu 03.08.2020 o nr GK.6640.1447.2020-1

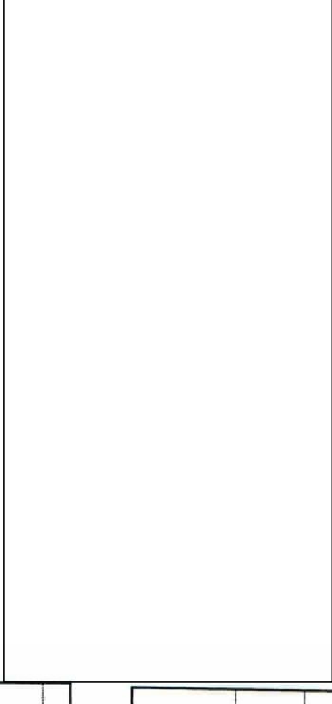

Lp	Element zagospodarowania	Ilość	Stan
1	Bujak pieszek	1	wymiana - II etap
2	Bujak - ślimak	1	wymiana - II etap
3	Karuzela tarczowa	1	wymiana - II etap
4	Zjeżdżalnia z wejściem	1	wymiana - II etap
5	Zestaw zabawowy	1	wymiana - I etap
6	Hustawka wagowa podwojna	1	wymiana - II etap
7	Hustawka podwojna z belką metalową	1	wymiana - II etap
8	Plaskownica 3.0x3.0m	1	wymiana - II etap
9	Belka do przeskoków	1	wymiana - II etap
10	Belka ruchoma	1	wymiana - II etap
11	Tablica regulaminu	1	wymiana - I etap

MAPA DO CELÓW PROJEKTOWYCH
GK.6640.1447.2020

Oznaczenie kancelaryjne zgłoszenia pracy geodezyjnej
Nazwa miejscowości: Opatówek
Identyfikator i nazwa jednostki ewidencyjnej: 300708_4 - Opatówek - Miasto
Identyfikator i nazwa obszaru ewidencyjnego: 0001 - Miasto Opatówek
Skala mapy: 1:500
Szkic mapy zasadniczej: 6.162.22.10.1.1, 6.162.22.10.1.3
Nazwa układu współrzędnych prostokątnych płaskich: 2009 sfera 6
Nazwa układu wysokości: PL-EVRF2007-NH

Oznaczenie granic obszaru, który był przedmiotem aktualizacji
Informacje o służebnościach gruntowych mających wpływ na zagospodarowanie gruntów, zbalansowanych w granicach projektowanej inwestycji: **Geodezyjne**
Data opracowania mapy: 20.07.2020 r.

Stanisław Wojciechowski
ul. Braci Niemcewskich 6/B, 62-800 Kalisz
tel. (62) 599 85 49
Nr Up. MGPIB 14286
NIP: 618-105-23-10 REGON 250537500
imię i nazwisko lub nazwa podmiotu

Geodeta Uprawniony
Stanisław Wojciechowski
ul. Braci Niemcewskich 6/B
62-800 Kalisz
Nr Up. MGPIB 14286

podpis osoby reprezentującej podmiot

Stanisław Wojciechowski 14286

imię i nazwisko geodety uprawnionego nr uprawnień i podpis geodety

Jestem świadomy odpowiedzialności karnej za złożenie fałszywych oświadczeń. Oświadczam, że operat techniczny zawierający rezultaty prac geodezyjnych w wyniku których powstał niniejszy dokument uzyskał pozytywny wynik weryfikacji.

Identyfikator zgłoszenia prac geodezyjnych: GK.6640.1447.2020

Organ służby geodezyjnej który otrzymał zgłoszenie: **STAROSTA KALISKI**
Usługi geodezyjne
Stanisław Wojciechowski
ul. Braci Niemcewskich 6/B, 62-800 Kalisz
tel. (62) 599 85 49
Nr Up. MGPIB 14286
NIP 618-105-23-10 REGON 250537500

Wykonawca prac geodezyjnych: **PRZEDSIĘBIORSTWO PROJEKTOWO-WYKONAWCZE "deem" Anna Dziuba-Jagińska**
Wiktorów 50, 98-350 Biata

Nr oraz data sporządzenia dokumentu zawierającego wynik pozytywnej weryfikacji nr: **GK.6640.1447.2020-1**
Z dnia: 03.08.2020 r.

Imię i nazwisko oraz nr uprawnień zawodowych kierownika prac: **Geodeta Uprawniony Stanisław Wojciechowski ul. Braci Niemcewskich 6/B 62-800 Kalisz Nr Up. MGPIB 14286**

PRZEDSIĘBIORSTWO PROJEKTOWO-WYKONAWCZE "deem" Anna Dziuba-Jagińska
Wiktorów 50, 98-350 Biata

mgr inż.arch.
Anna Dziuba-Jagińska
spec.architektura

nr rysunku: **Z-1**

skala: **1:500**

nr zgłoszenia budowlanego: **ZALACZNIK DO ZGLOSZENIA**
Tytuł zgłoszenia budowlanego: **PROJEKT REMONTU PLACU ZABAW**

data: **02.2021r**

Lokalizacja: dz.nr ewid. 721/1, jedn.ewid. 300708_4 - Opatówek - Miasto.
obr. ewid. 0001 - Miasto Opatówek
62-860 Opatówek

Inwestor: Gmina Opatówek, Pl. Wolności 14
62-860 Opatówek

Tytuł rys.: Plac zabaw - plansza zagospodarowania terenu

BRANŻA - ZAGOSPODAROWANIE

