

UCHWAŁA Nr 258/10
Rady Gminy Opatówek
z dnia 29 października 2010 r.

w sprawie: zmiany miejscowego planu zagospodarowania przestrzennego Gminy Opatówek dla działek nr 242/1 i 243/3 we wsi Szale

Na podstawie: art. 18 ust. 2 pkt 5 ustawy z dnia 8 marca 1990 roku o samorządzie gminnym (tekst jednolity Dz. U. z 2001 r. Nr 142 poz. 1591; zm.: z 2002 r. Nr 23 poz. 220, Nr 62 poz. 558, Nr 113 poz. 984, Nr 214 poz. 1806) oraz art. 20 ustawy z dnia 27 marca 2003 roku o planowaniu i zagospodarowaniu przestrzennym (Dz.U. Nr 80 z 2003 r. poz. 717 z późniejszymi zmianami) Rada Gminy Opatówek uchwała co następuje:

Rozdział I

Ustalenia ogólne

§1.

1. **Zmiana miejscowego planu zagospodarowania przestrzennego Gminy Opatówek dla działek nr 242/1 i 243/3 we wsi Szale** - zwana dalej planem - to ustalenia niniejszej uchwały oraz rysunek planu wykonany na mapie sytuacyjno-wysokościowej w skali 1:1000, będący integralną częścią planu – stanowiący załącznik nr 1 do niniejszej uchwały.
2. Zgodnie z uchwałą Nr 166/09 Rady Gminy Opatówek z dnia 10 czerwca 2009 roku w sprawie przystąpienia do zmiany „**miejscowego planu zagospodarowania przestrzennego Gminy Opatówek we wsi Szale**” - plan obejmuje obszar określony zgodnie z granicami opracowania planu wyznaczonymi w w/w uchwale.
3. Granice obszaru objętego planem pokrywają się z granicami ustalonymi w uchwale, o której mowa w ust. 2 i przedstawione zostały graficznie na rysunku planu - załącznik nr 1.

§2.

Ilekróć w dalszej części niniejszej uchwały jest mowa o:

1. *Uchwale* - należy przez to rozumieć niniejszą uchwałę, o ile z treści przepisu nie wynika inaczej.
2. *Obszarze* - należy przez to rozumieć obszar objęty niniejszym planem, przedstawiony na rysunku planu, w granicach określonych w § 1.
3. *Planie* - należy przez to rozumieć miejscowy plan zagospodarowania przestrzennego będący przedmiotem niniejszej uchwały.
4. *Rysunku planu* – należy przez to rozumieć rysunek planu, wykonany na mapie sytuacyjno-wysokościowej w skali 1:1000, stanowiący załącznik nr 1 do niniejszej uchwały.
5. *Terenie* – należy przez to rozumieć teren o ustalonym planem rodzaju przeznaczenia, wyznaczony na rysunku planu liniami rozgraniczającymi, oznaczony numerem i symbolem literowym.
6. *Wskaźniku zabudowy* - należy przez to rozumieć wartość stosunku powierzchni zabudowy do powierzchni całkowitej działki.
7. *Powierzchni terenu biologicznie czynnej* - należy przez to rozumieć teren z nawierzchnią urządzoną w sposób zapewniający naturalną wegetację, a także 50% powierzchni tarasów i stropodachów z taką nawierzchnią, nie mniej jednak niż 10 m², oraz wodę powierzchniową na tym terenie.

8. *Przepisach szczególnych i odrębnych* – należy przez to rozumieć przepisy ustaw wraz z aktami wykonawczymi oraz ograniczenia w dysponowaniu terenem wynikające z prawomocnych decyzji administracyjnych (art. 104 Kodeksu Postępowania Administracyjnego).
9. *Przeznaczeniu podstawowym* – należy przez to rozumieć takie przeznaczenie, które powinno przeważać na danym terenie wyznaczonym liniami rozgraniczającymi.
10. *Przeznaczeniu dopuszczalnym* – należy przez to rozumieć inne niż podstawowe rodzaje przeznaczenia, które uzupełniają przeznaczenie podstawowe.
11. *Nieprzekraczalnej linii zabudowy* – należy przez to rozumieć linię wyznaczającą najmniejszą dopuszczalną odległość budynku od linii rozgraniczającej dróg lub innych terenów, w stosunku do których linia zabudowy została określona.
12. *Usługach* - należy przez to rozumieć wszelkie budynki lub budowle, które w całości lub części służą do działalności, której celem jest zaspokajanie potrzeb materialnych i niematerialnych ludności, a nie wytwarzanie bezpośrednio metodami przemysłowymi dóbr materialnych.
13. *Usługach nieuciążliwych* - należy przez to rozumieć usługi komercyjne nie zaliczane do przedsięwzięć mogących znacząco oddziaływać na środowisko, których uciążliwość mierzona zgodnie z przepisami odrębnymi nie przekracza swym zasięgiem granic własności terenu oraz nie wymaga stałej (większej niż 2-krotnej w ciągu doby) obsługi transportowej (dostawczej).
14. *Odpadach niebezpiecznych* - należy przez to rozumieć te odpady, które ze względu na swoje pochodzenie, skład chemiczny, biologiczny, inne właściwości i okoliczności stanowią zagrożenie dla życia lub zdrowia ludzi albo dla środowiska.
15. *Istniejących elementach lub stanie zagospodarowania przestrzennego (np. funkcjach terenu, obiektach budowlanych, cechach fizjograficznych)* - należy przez to rozumieć stan w/w w dniu wejścia w życie planu.

§3.

1. Przedmiotem ustaleń planu są:
 - 1) teren zabudowy usługowej – oznaczony na rysunku planu symbolem U;
 - 2) linie rozgraniczające tereny o różnym przeznaczeniu lub różnych zasadach zagospodarowania;
 - 3) zasady ochrony i kształtowania ładu przestrzennego;
 - 4) zasady ochrony środowiska, przyrody i krajobrazu kulturowego;
 - 5) zasady ochrony dziedzictwa kulturowego i zabytków oraz dóbr kultury współczesnej;
 - 6) wymagania wynikające z potrzeb kształtowania przestrzeni publicznych;
 - 7) parametry i wskaźniki kształtowania zabudowy oraz zagospodarowania terenu, w tym linie zabudowy, gabaryty obiektów i wskaźniki intensywności zabudowy;
 - 8) szczególne warunki zagospodarowania terenów oraz ograniczenia w ich użytkowaniu, w tym granice i sposoby zagospodarowania terenów lub obszarów podlegających ochronie ustalonych na podstawie przepisów odrębnych, w tym terenów górniczych;
 - 9) zasady modernizacji, rozbudowy i budowy systemów komunikacji i infrastruktury technicznej;
 - 10) sposób i termin tymczasowego zagospodarowania, urządzania i użytkowania terenów oraz granice obszarów wymagających przekształceń lub rekultywacji;
 - 11) stawki procentowe, na podstawie których ustala się opłatę, o której mowa w art. 36 ust. 4 ustawy z dnia 27 marca 2003 roku o planowaniu i zagospodarowaniu przestrzennym.
2. Plan nie ustala granic i sposobów zagospodarowania terenów lub obiektów podlegających ochronie, ustalonych na podstawie odrębnych przepisów, a także narażonych na niebezpieczeństwo powodzi oraz zagrożonych osuwaniem się mas ziemnych, z uwagi na nie występowanie ww. zagadnień na obszarze będącym przedmiotem planu.

3. Plan nie ustala sposobu i terminów tymczasowego zagospodarowania, urządzania i użytkowania terenów oraz granic obszarów wymagających przekształceń lub rekultywacji.
4. Teren, o którym mowa w ust. 1 pkt 1 został wyznaczony na rysunku planu liniami rozgraniczającymi tereny o różnym przeznaczeniu lub różnych zasadach zagospodarowania.

§4.

1. Na całym obszarze objętym planem ustala się następujące zakazy:
 - 1) grodzenia nieruchomości przyległych do powierzchniowych wód publicznych w odległości mniejszej niż 1,5 m od linii brzegu, a także uniemożliwiania przechodzenia przez ten obszar;
 - 2) lokalizacji obiektów i urządzeń mogących powodować przekroczenia standardów jakości środowiska określonych w przepisach odrębnych poza terenem, do którego inwestor posiada tytuł prawny;
 - 3) stosowania w nowych kotłowniach lokalnych nieekologicznych paliw stałych, powodujących przekroczenia standardów jakości środowiska ze względu na wprowadzenie gazów i pyłów do powietrza;
 - 4) wprowadzania ścieków do wód i do ziemi.

§5.

1. Na całym obszarze objętym planem ustala się następujące obowiązki:
 - 1) uwzględnienia ograniczeń związanych z położeniem działki w obszarze chronionego krajobrazu „Dolina rzeki Prosną” wynikających z przepisów odrębnych;
 - 2) umożliwienia dostępu do wody w razie prowadzenia koniecznej odbudowy lub konserwacji bieżącej sposobem ręcznym jak również mechanicznym;
 - 3) uzyskania pozwolenia na prace ziemne od właściwego organu do spraw ochrony zabytków przed przystąpieniem do tych prac;
 - 4) niezwłocznego zawiadomienia właściwego organu do spraw ochrony zabytków w przypadku natrafienia podczas robót ziemnych na obiekt mający charakter zabytku, o dokonanym odkryciu;
 - 5) uzgodnienia lokalizacji projektowanych obiektów budowlanych w pobliżu istniejących sieci i urządzeń infrastruktury technicznej z ich zarządcami;
 - 6) rozwiązania występujących kolizji projektowanych obiektów budowlanych z istniejącymi sieciami i urządzeniami infrastruktury technicznej, na zasadach określonych w obowiązujących przepisach odrębnych i w uzgodnieniu z zarządcami infrastruktury technicznej;
 - 7) ochrony terenów zagrożonych wodami powodziowymi 1%;
 - 8) zdjęcia warstwy próchniczej gleby z części przeznaczonej pod obiekty budowlane oraz powierzchnie utwardzone, a następnie odpowiednie jej zagospodarowanie;
 - 9) przetransportowanie zbędnych mas ziemnych powstających w czasie realizacji inwestycji zgodnie z gminnym planem gospodarki odpadami lub wykorzystanie ich do nowego ukształtowania terenu w granicach działki własnej lub sąsiednich;
 - 10) prowadzenia prac budowlanych w sposób nie powodujący naruszenia stosunków wodnych na gruncie; w przypadku naruszenia sieci drenarskiej należy niezwłocznie dokonać naprawy, zapewniając właściwy odpływ;
 - 11) gromadzenia odpadów w obrębie każdej nieruchomości w urządzeniach przystosowanych do ich gromadzenia, z zastosowaniem zbiórki selektywnej i utrzymaniem urządzeń w stanie zgodnym z obowiązującymi wymogami sanitarnymi oraz ich dalsze zagospodarowanie zgodnie z gminnym planem gospodarki odpadami oraz przepisami odrębnymi;
 - 12) gromadzenia odpadów niebezpiecznych w szczelnych pojemnikach i przekazywania ich do wykorzystania lub unieszkodliwiania w specjalistycznych instalacjach;

- 13) zapewnienia w granicach terenów wystarczającej powierzchni manewrowej, miejsc parkingowych oraz miejsc postojowych dla samochodów osobowych i ciężarowych;
- 14) obowiązek stosowania ekologicznych źródeł energii;
- 15) zapewnienie na terenach podlegających ochronie akustycznej dopuszczalnych poziomów hałasu określonych w przepisach odrębnych.

§6.

1. Na obszarze objętym planem dopuszcza się:
 - 1) adaptację istniejących sieci i urządzeń infrastruktury technicznej, nie kolidujących z projektowanym zainwestowaniem, uzasadnioną ich stanem technicznym;
 - 2) lokalizację nośników reklamowych i informacyjnych.
2. Do czasu zainwestowania terenu, o którym mowa w § 3 ust.1 pkt 1, według zasad ustalonych w niniejszej uchwale, ustala się możliwość jego tymczasowego użytkowania w dotychczasowy sposób.

Rozdział II

Ustalenia szczegółowe

§7.

1. Ustala się teren lokalizacji zabudowy usługowej – oznaczony na rysunku planu symbolem U.
2. Dla terenu, o którym mowa w ust.1 ustala się:
 - 1) jako przeznaczenie podstawowe terenu – zabudowę usługową dla obsługi szeroko pojętej funkcji rekreacyjno - wypoczynkowej i turystycznej (np. usługi hotelarskie, gastronomiczne oraz związane z rekreacją, kulturą, sportem itp.);
 - 2) jako przeznaczenie dopuszczalne terenu – realizację 1 obiektu zabudowy mieszkaniowej jednorodzinnej oraz obiektów o funkcji uzupełniającej przeznaczenie podstawowe i dopuszczalne (budynki gospodarcze, parkingi, garaże) terenu oraz sieci i urządzenia infrastruktury technicznej.
3. Dla terenu, o którym mowa w ust.1 ustala się następujące warunki dotyczące zabudowy i zagospodarowania terenu:
 - 1) nieprzekraczalną linię zabudowy dla wszystkich rodzajów zabudowy, wyznaczoną na rysunku planu - 10 m od linii rozgraniczającej ulicy Kaliskiej oraz 10 m od granicy działki ze zbiornikiem wodnym "Pokrzywnica" oraz 1,5 m od granic z działkami sąsiednimi;
 - 2) wjazd na teren z ulicy Kaliskiej;
 - 3) wysokość zabudowy usługowej nie może przekraczać 12 m (z uwzględnieniem kondygnacji użytkowej w przestrzeni poddasza);
 - 4) wysokość zabudowy mieszkaniowej jednorodzinnej nie może przekraczać 2 kondygnacji nadziemnych;
 - 5) budynki garażowe i gospodarcze parterowe, formą architektoniczną i kolorystyką nawiązujące do zabudowy usługowej i mieszkaniowej;
 - 6) dachy wielospadowe;
 - 7) dopuszcza się stosowanie dachów płaskich, bądź innych opracowanych wg indywidualnej koncepcji architektonicznej, dla podniesienia walorów architektonicznych;
 - 8) kształtowanie elewacji projektowanych obiektów ze szczególną dbałością o rozwiązania architektoniczne;
 - 9) na terenie dopuszcza się adaptację, budowę i rozbudowę istniejących obiektów i sieci infrastruktury technicznej (wodociągowej, kanalizacji sanitarnej i deszczowej, gazowej, energetycznej, telekomunikacyjnej, ciepłej);
 - 10) dopuszcza się lokalizację obiektów małej architektury;
 - 11) wskaźnik zabudowy działki budowlanej nie więcej niż 50% powierzchni terenu;

- 12) obowiązek zachowania powierzchni biologicznie czynnej o wielkości nie mniejszej niż 25 % powierzchni działki;
- 13) możliwość wyznaczenia dróg wewnętrznych dla obsługi terenu;
- 14) wymaganą liczbę miejsc parkingowych dla samochodów osobowych, należących do klientów planowanej restauracji, pracowników oraz gości hotelowych:
 - a) min. 20 miejsc postojowych na 100 miejsc konsumpcyjnych,
 - b) nie mniej niż 1 miejsce parkingowe na 5 zatrudnionych,
 - c) 1 miejsce parkingowe na 1 pokój,
 - d) 2 miejsca postojowe dla budynku mieszkalnego jednorodzinnego;
- 15) nawierzchnię miejsc parkingowych należy urządzić jako nieprzepuszczalną, wyposażoną w system odprowadzania ścieków deszczowych z odpowiednimi urządzeniami oczyszczającymi, zapobiegającymi zanieczyszczeniu środowiska wodno – gruntowego substancjami ropo- pochodnymi;
- 16) gospodarkę odpadami prowadzić w oparciu o obowiązujące przepisy, minimalizując ich ilość i zakładając odzysk surowców możliwych do powtórnego przetworzenia;
- 17) utrzymuje się istniejącą zieleń wysoką.

§8.

Ustala się obsługę obszaru objętego planem w zakresie sieci, obiektów i urządzeń infrastruktury technicznej:

- 1) dopuszcza się, jeżeli uzasadnia to stan techniczny, adaptację wszystkich istniejących sieci i urządzeń infrastruktury technicznej, nie kolidujących z projektowanym zainwestowaniem;
- 2) przy projektowaniu nowych inwestycji należy w miarę możliwości unikać kolizji z istniejącym uzbrojeniem. W przypadku kolizji należy przenieść lub odpowiednio zmodyfikować istniejące uzbrojenie staraniem i na koszt podmiotu wchodzącego w kolizję, przy uwzględnieniu uwarunkowań wynikających z przepisów odrębnych oraz w uzgodnieniu z zarządcą sieci;
- 3) sposób zagospodarowania terenu winien umożliwiać odpowiednim służbom dostęp do sieci i urządzeń infrastruktury technicznej;
- 4) projektowane zainwestowanie powinno być obsługiwane z istniejących i projektowanych sieci według technicznych warunków zasilania wydawanych przez zarządców infrastruktury technicznej;
- 5) nowe odcinki sieci infrastruktury technicznej prowadzone w liniach rozgraniczających dróg, jako podziemne;
- 6) zaopatrzenie w wodę - z gminnej sieci wodociągowej poprzez jej rozbudowę na warunkach określonych przez zarządcę sieci wodociągowej;
- 7) odprowadzenie ścieków bytowych docelowo do sieci gminnej kanalizacji sanitarnej, poprzez przyłącza na warunkach określonych przez zarządcę sieci kanalizacyjnej;
- 8) ścieki wytwarzane w związku z prowadzoną działalnością gospodarczą, przed odprowadzeniem do kanalizacji sanitarnej, w uzasadnionych wypadkach, winny być stosownie podczyszczone;
- 9) dopuszcza się, do czasu wybudowania gminnej kanalizacji sanitarnej, odprowadzenie ścieków do szczelnych zbiorników bezodpływowych z zapewnieniem wywozu do oczyszczalni;
- 10) odprowadzenie ścieków deszczowych docelowo do kanalizacji deszczowej poprzez przyłącze na warunkach określonych przez zarządcę sieci kanalizacyjnej bądź do odbiornika naturalnego po uzyskaniu wymaganych prawem zezwoleń; wody opadowe, zanieczyszczone substancjami ropopochodnymi, z terenów większych placów parkingowych i placów manewrowych - przed odprowadzeniem do kanalizacji - winny być oczyszczone w stosownych separatorach;
- 11) projektowane kolektory kanalizacji deszczowej muszą być zaopatrzone w urządzenia umożliwiające retencję sieciową;

- 12) dopuszcza się rozproszanie wód opadowych po terenie działki budowlanej na terenie oznaczonym symbolem U, pod warunkiem, iż wody opadowe nie będą zalewały lub podtapiały terenów sąsiednich;
- 13) zaopatrzenie w energię elektryczną z istniejącej sieci elektroenergetycznej, poprzez przyłącza energetyczne, na warunkach określonych przez zarządcę sieci;
- 14) możliwość lokalizacji stacji transformatorowych w przypadku zaistnienia zwiększonego zapotrzebowania na energię elektryczną;
- 15) wytwarzanie energii cieplnej do celów grzewczych - docelowo na bazie ekologicznych źródeł ciepła tj. energii elektrycznej, paliw płynnych lub gazowych itp.;
- 16) zaopatrzenie w gaz z przesyłowej sieci wysokiego ciśnienia poprzez jej rozbudowę na warunkach technicznych i ekonomicznych określonych przez zarządcę sieci gazowej;
- 17) usuwanie odpadów - w sposób zorganizowany (gromadzenie w pojemnikach i wywóz przez wyspecjalizowane jednostki na składowisko).

Rozdział III Ustalenia końcowe

§9.

Załącznikami do niniejszej uchwały są:

- 1) rysunek planu, stanowiący załącznik nr 1 do uchwały,
- 2) rozstrzygnięcie o sposobie realizacji, zapisanych w planie, inwestycji z zakresu infrastruktury technicznej, które należą do zadań własnych gminy oraz zasad ich finansowania, stanowiące załącznik nr 2 do niniejszej uchwały,

§10.

Ustala się jednorazową opłatę od wzrostu wartości nieruchomości w związku z uchwaleniem zmiany miejscowego planu zagospodarowania przestrzennego, w przypadku zbycia nieruchomości będących przedmiotem opracowania niniejszego planu, w wysokości:

- 1) dla terenu oznaczonego symbolem U - 10%

§11.

Dla terenu objętego niniejszym opracowaniem traci moc uchwała nr 189/2001 Rady Gminy Opatówek z dnia 26.01.2001 roku w sprawie uchwalenia „Miejscowego planu zagospodarowania przestrzennego gminy Opatówek - wieś Szale” (Dz. U. Woj. Wielkopolskiego z dnia 06.04.2001 roku Nr 33, poz. 522).

§12.

Wykonanie niniejszej uchwały powierza się Wójtowi Gminy Opatówek.

§13.





Uchwała wchodzi w życie po upływie 30 dni od dnia ogłoszenia w Dzienniku Urzędowym Województwa Wielkopolskiego.

**MAPA SYTUACYJNO-WYSOKOŚCIOWA
SKALA 1 : 500**

woj.: wielkopolskie
powiat: kaliski
gmina: Opatówek
obręb: SZALE
Działka: 242/1 am.1 pow.0,1700 ha Kw.52714
Działka: 243/3 am.1 pow.0,2100 ha Kw.52714
Właściciel: Krystian Jolanta (Bożysława Krystyna)
sekcja: 444.124.091.092 (42)

Mapa przekalkowana fotomechanicznie ze skali 1:1000 do skali 1:500
Skala orientacyjna
Skala 1 : 25 000

BIURO USŁUG
URZĘDOWYCH I PROJEKCYJNYCH
PLANITYA - POLSKA
Składowa 132
15-801 Szamotuły, tel. (22 42) 751-96-70
NIP 678-100-24-77 REGON: 140520255

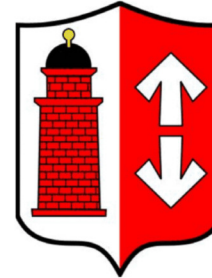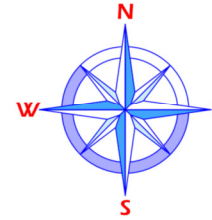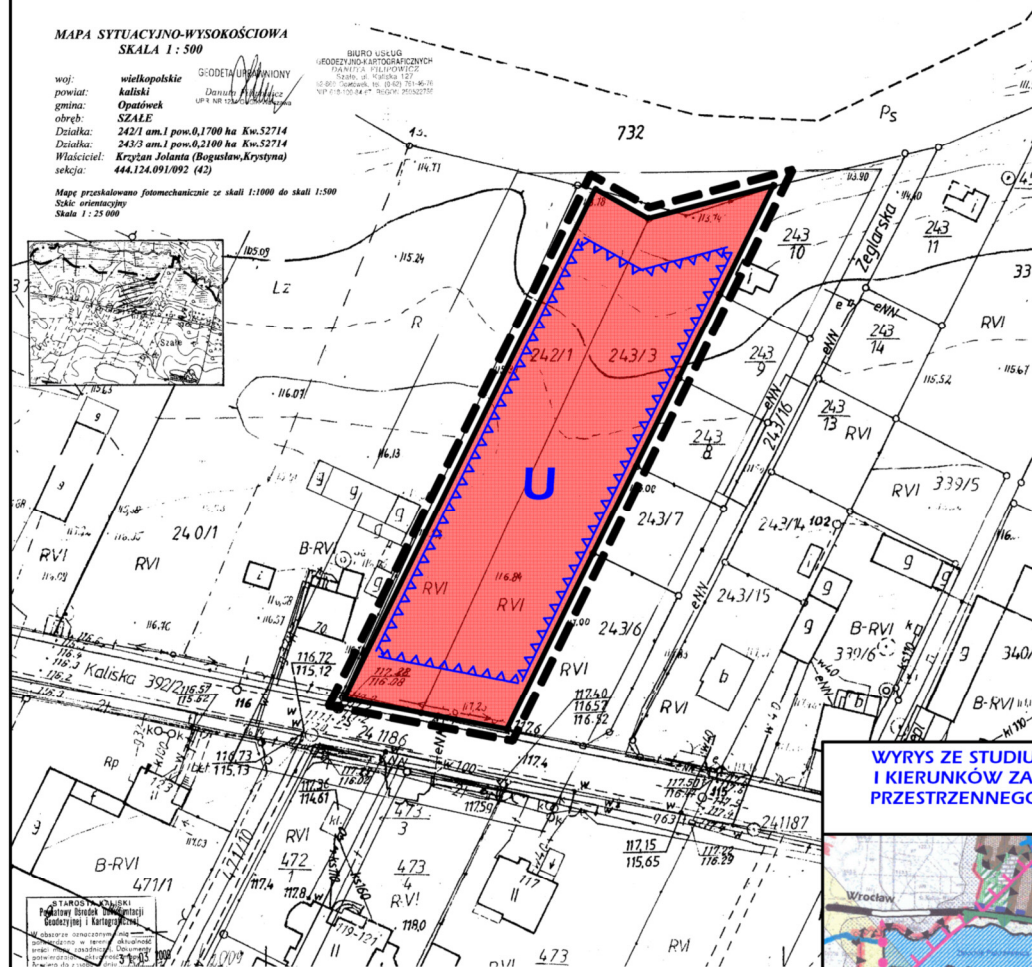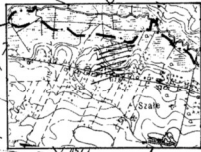


GMINA OPATÓWEK WIEŚ SZALE

**MIEJSCOWY PLAN ZAGOSPODAROWANIA
PRZESTRZENNEGO DLA DZIAŁEK 242/1 I 243/3
W MIEJSCOWOŚCI SZALE
SKALA 1:1000**

OZNACZENIA PLANU


	Granica opracowania i zatwierdzenia planu
	Linie rozgraniczające tereny o różnym przeznaczeniu lub różnych zasadach zagospodarowania
	Linie zabudowy nieprzekraczalne
	Tereny zabudowy usługowej

WYRYS ZE STUDIUM UWARUNKWAŃ I KIERUNKÓW ZAGOSPODAROWANIA PRZESTRZENNEGO GMINY OPATÓWEK

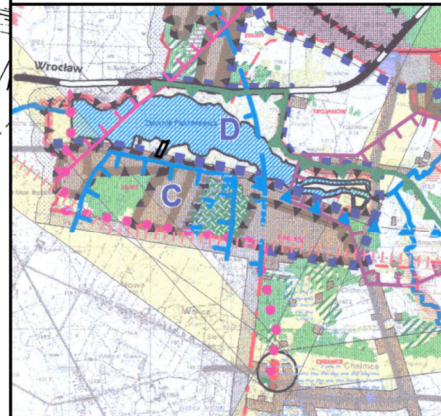

OZNACZENIA STUDIUM
Strefa D - sportu, turystyki, wypoczynku i rekreacji "Pokrzywnica" obejmuje ona swym zasięgiem tereny wsi Zduny, Trojanów i Szale, położone w bezpośrednim sąsiedztwie zbiornika wodnego na rzece pokrzywnicy, w granicach chronionego krajobrazu, projektowane pod rozwój wszelkich usług sportu, turystyki, rekreacji i wypoczynku

**ZAŁĄCZNIK NR 1 DO UCHWAŁY
NR 258/10
RADY GMINY OPATÓWEK
Z DNIA 29.10.2010 r.
OGŁOSZONEJ W DZIENNIKU URZĘDOWYM
WOJEWÓDZTWA WIELKOPOLSKIEGO
NR _____ POZ.**

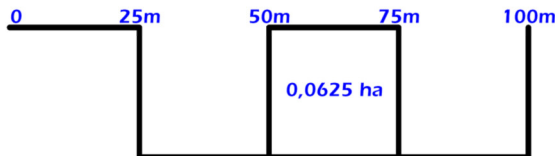

**ARCHITEKT JANUSZ WYPYCH
PRACOWNIA
URBANISTYCZNO-ARCHITEKTONICZNA**
62-800 KALISZ, UL. BAŚNIOWA 13
tel. 062-7668833, tel/fax 062-5981058, e-mail: januszwypych@wp.pl

GMINA	Opatówek
OBRĘB	Szale
STADIUM	Miejscowy plan zagospodarowania przestrzennego
ZESPÓŁ AUTORSKI	arch. Janusz Wypych upr. do proj. w plan przestrz. nr 187/87 tech. bud. Sylwester Stańczyk mgr inż. Agnieszka Wypych
DATA: VII.2009	SKALA: 1:1000
	NR RYS. 1

Załącznik nr 2
do Uchwały Nr 258/10
Rady Gminy Opatówek
z dnia 29 października 2010 roku

w sprawie uchwalenia zmiany miejscowego planu zagospodarowania przestrzennego
Gminy Opatówek we wsi Szałe dla działek nr 242/1 i 243/3

ROZSTRZYGNIECIE O SPOSOBIE REALIZACJI, ZAPISANYCH W PLANIE, INWESTYCJI Z ZAKRESU INFRASTRUKTURY TECHNICZNEJ, KTÓRE NALEŻĄ DO ZADAŃ WŁASNYCH GMINY ORAZ ZASADACH FINANSOWANIA, ZGODNIE Z PRZEPISAMI O FINANSACH PUBLICZNYCH

1. Teren objęty miejscowym planem zagospodarowania przestrzennego jest nieuporządkowany, niezabudowany. Przylegająca ulica Kaliska wyposażona jest w sieci infrastruktury technicznej: wodociąg, gazociąg, sieć elektroenergetyczną i teletechniczną.
2. W związku z uchwaleniem zmiany miejscowego planu zagospodarowania przestrzennego Gminy Opatówek we wsi Szałe dla działek nr 242/1 i 243/3 nie występuje konieczność realizacji ze środków komunalnych nowych sieci i urządzeń systemu wodociągowego i kanalizacji. Nowe sieci infrastruktury technicznej budowane będą przez inwestora – właściciela nieruchomości - w granicach planowanej inwestycji.
3. Na terenach wyznaczonych w planie zaistnieje konieczność budowy lokalnych sieci i przyłączy sanitarnych realizowanych ze środków właściciela nieruchomości w ramach projektowanej inwestycji.