


WYRYS ZE STUDIUM UWARUNKOWAŃ
I KIERUNKÓW ZAGOSPODAROWANIA
PRZESTRZENNEGO GMINY OPATÓWEK

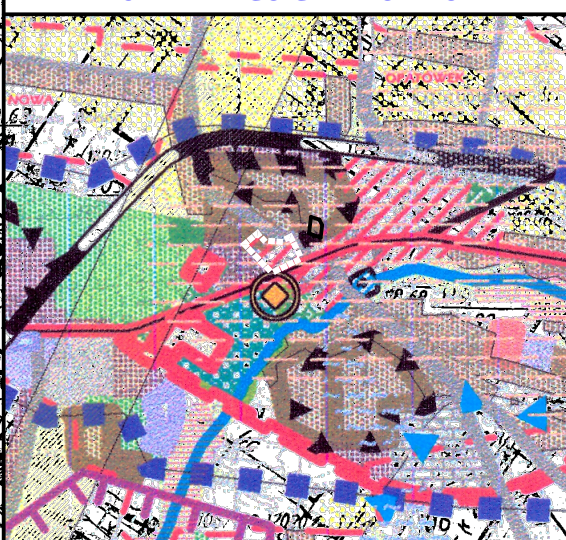



OZNACZENIA STUDIUM
Strefa A - aktywizacji gospodarczej, obejmuje ona teren wsi Opatówek wraz z terenami przyległymi do trasy krajowej nr 12. W tej strefie znalazła się w całości miejscowość Opatówek jako największy ośrodek koncentracji usług gminy. Tereny zabudowy mieszkaniowej i usług wymagających koncentracji w ośrodkach. Ponadto w strefie tej wyznaczono tereny dla rozwoju szeroko rozumianych usług, jak również tereny przemysłu, składów i magazynów

OZNACZENIA PLANU


---	Granica opracowania i zatwierdzenia planu
---	Linie rozgraniczające tereny o różnym przeznaczeniu lub różnych zasadach zagospodarowania
▲▲▲▲	Obowiązująca linia zabudowy
▲▲▲▲	Nieprzekraczalna linia zabudowy
MW	Tereny zabudowy mieszkaniowej wielorodzinnej
U/P	Tereny zabudowy usługowej z dopuszczeniem zabudowy produkcyjnej, składów i magazynów
K	Tereny infrastruktury technicznej - kolektor kanalizacji deszczowej Ø1000
KS	Tereny komunikacji samochodowej (garaże i parkingi)
KDx	Tereny dróg publicznych - ciąg pieszo - jezdny
KDD	Tereny dróg publicznych - poszerzenie istniejącej drogi lokalnej

GMINA OPATÓWEK
WIEŚ OPATÓWEK

MIEJSCOWY PLAN ZAGOSPODAROWANIA
PRZESTRZENNEGO GMINY OPATÓWEK
W M. OPATÓWEK W REJONIE
ULICY PIASKOWEJ I ULICY DZIUBIŃSKIEGO
SKALA 1:1000

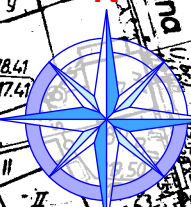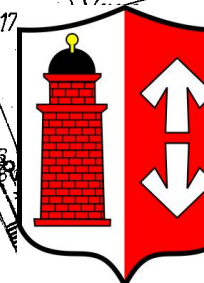

ZAŁĄCZNIK NR 1 DO UCHWAŁY
NR 295/13
RADY GMINY OPATÓWEK
Z DNIA 22 KWIEŃNIA 2013 ROKU
OGŁOSZONEJ W DZIENNIKU URZĘDOWYM
WOJEWÓDZTWA WIELKOPOLSKIEGO
NR 2013 POZ.

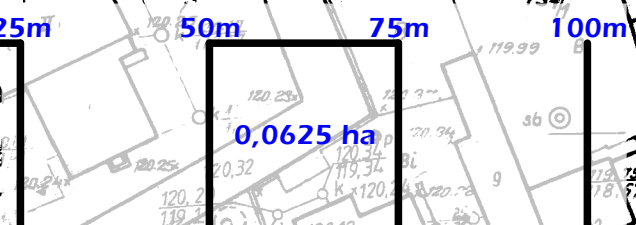

ARCHITEKT JANUSZ WYPYCH
PRACOWNIA
URBANISTYCZNO-ARCHITEKTONICZNA
62-800 KALISZ, UL. BAŚNIOWA 13
tel. 062-7668833, tel. kom. 606633264, e-mail: januszwypych@wp.pl

GMINA	Opatówek
OBREB	Opatówek - Piskowa - Dziubińskiego
STADIUM	Miejscowy plan zagospodarowania przestrzennego
ZESPÓŁ AUTORSKI	mgr inż. arch. Janusz Wypych upr. do proj. w plan przestrz. nr 187/87 Członek ZOUI nr Z-157 mgr inż. Agnieszka Wypych mgr inż. Dorota Wołowicz inż. arch. Michał Wypych

DATA: XI.2012	SKALA: 1:1000	NR RYS. 1
---------------	---------------	-----------