


ZAŁĄCZNIK GRAFICZNY
DO UCHWAŁY
NR

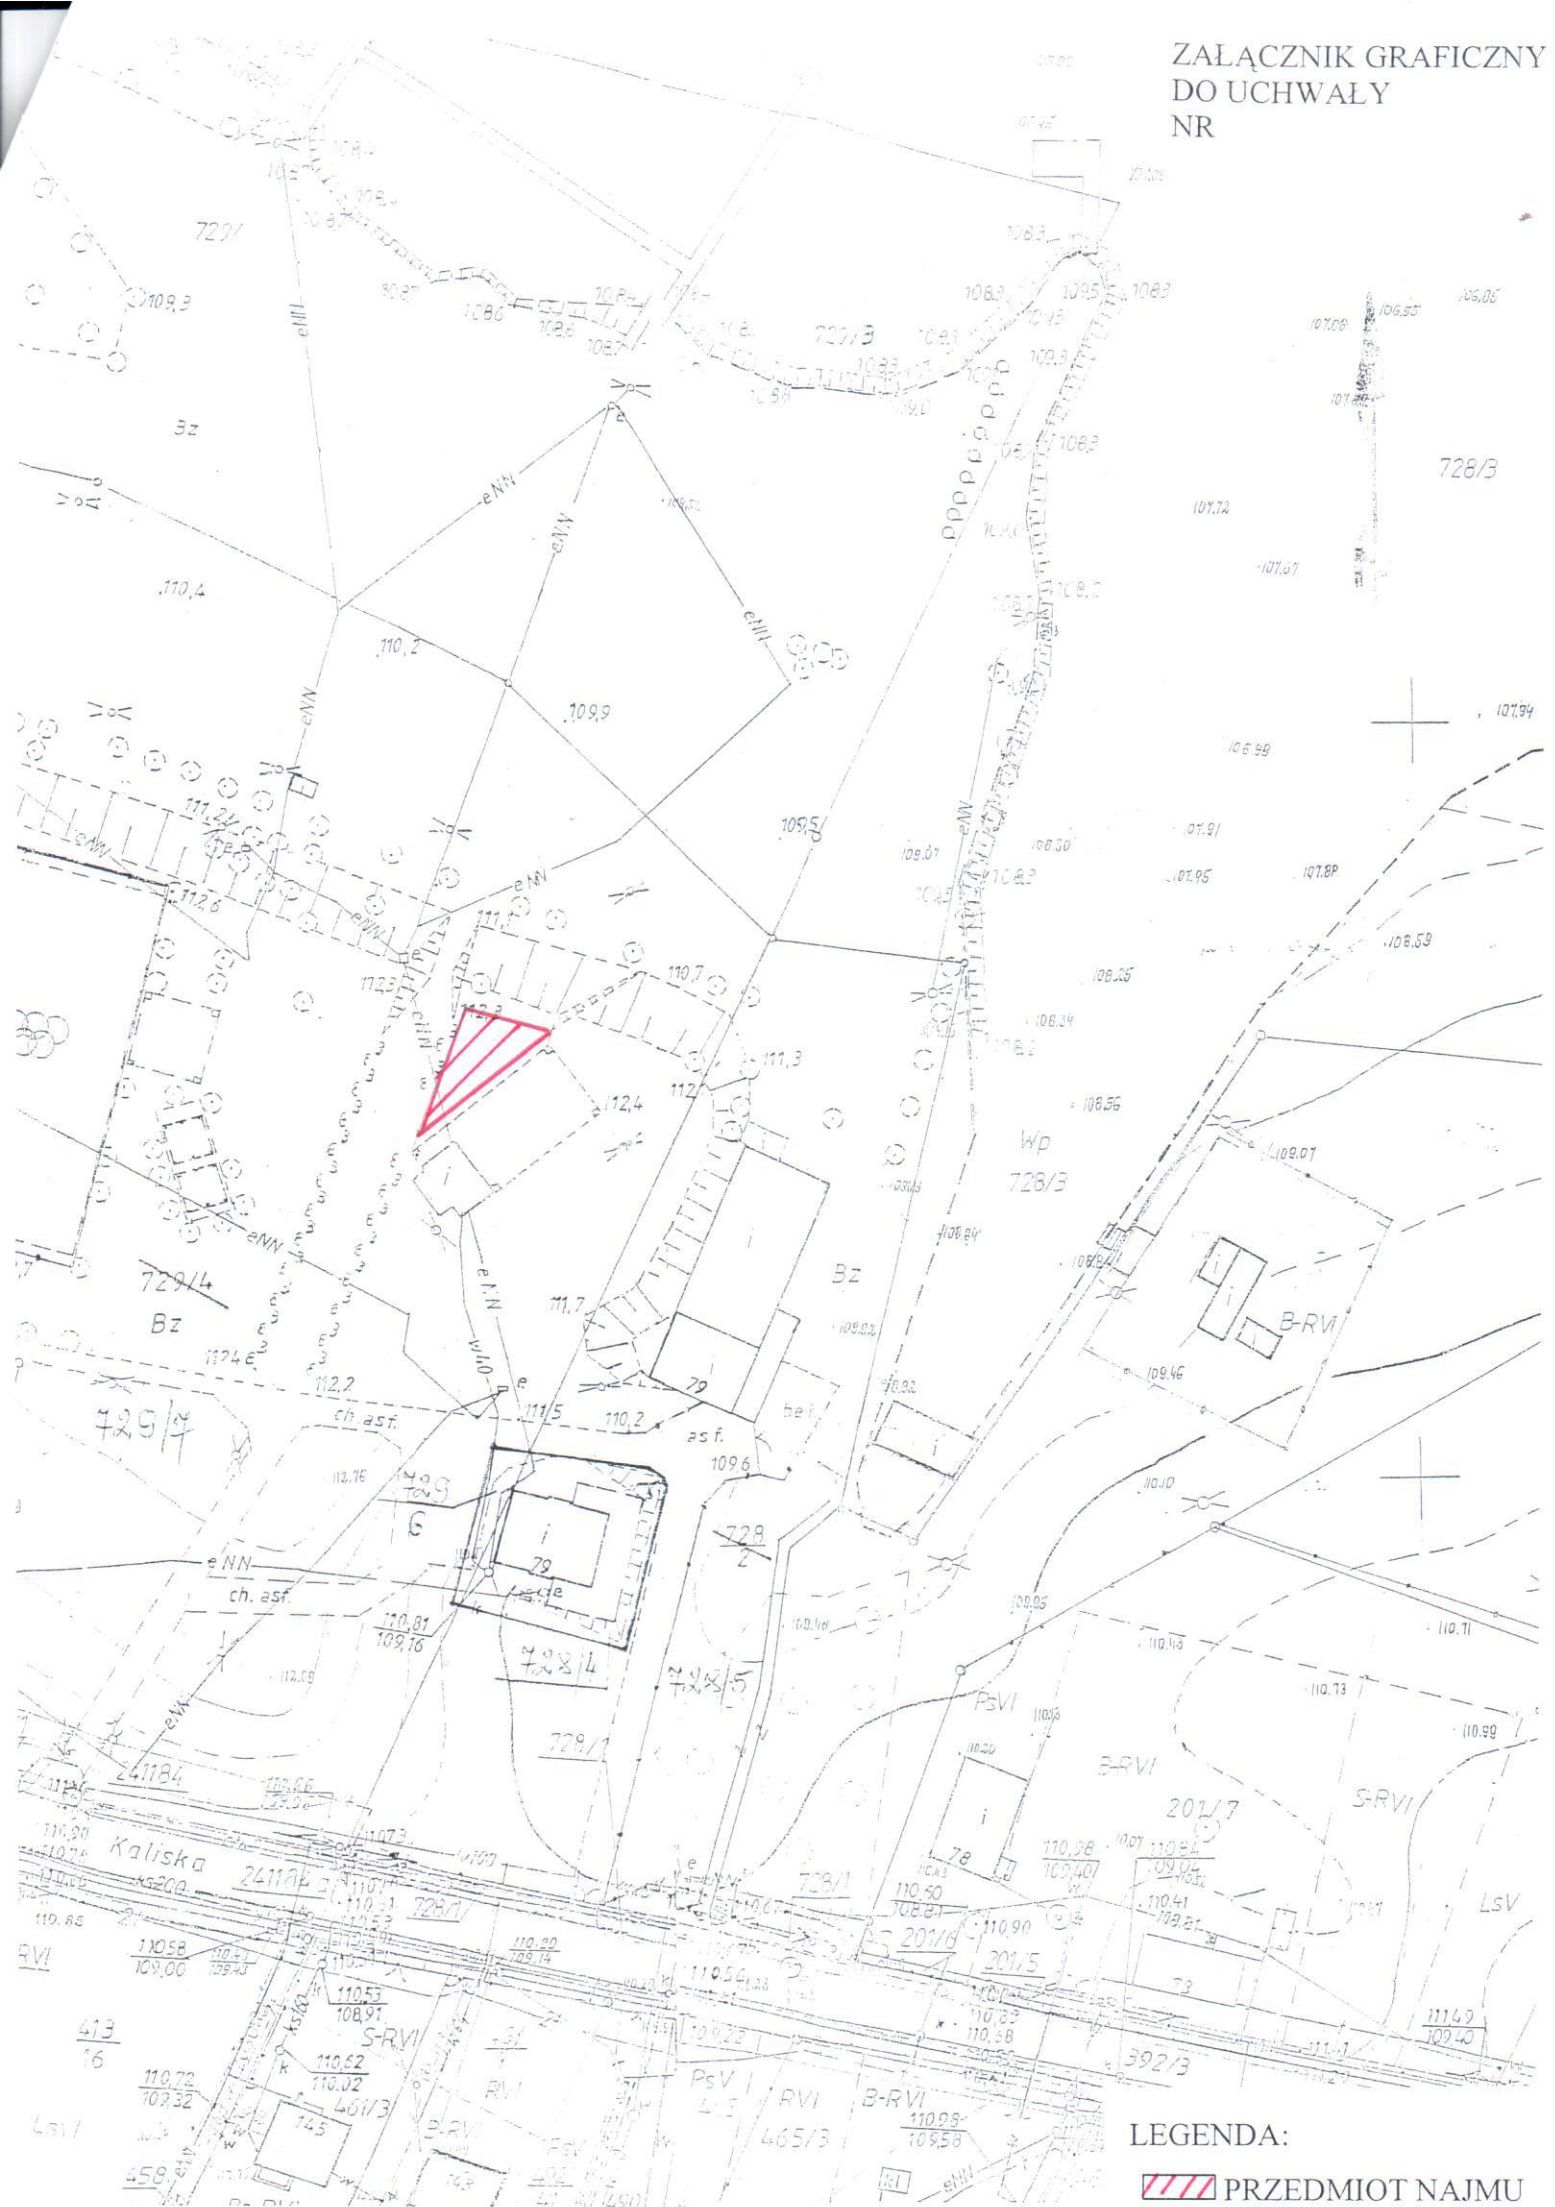

LEGENDA:

 PRZEDMIOT NAJMU