



PLAN URZĄDZENIA TARGOWISKA W OPATÓWKU PRZY  
UL. PONIATOWSKIEGO

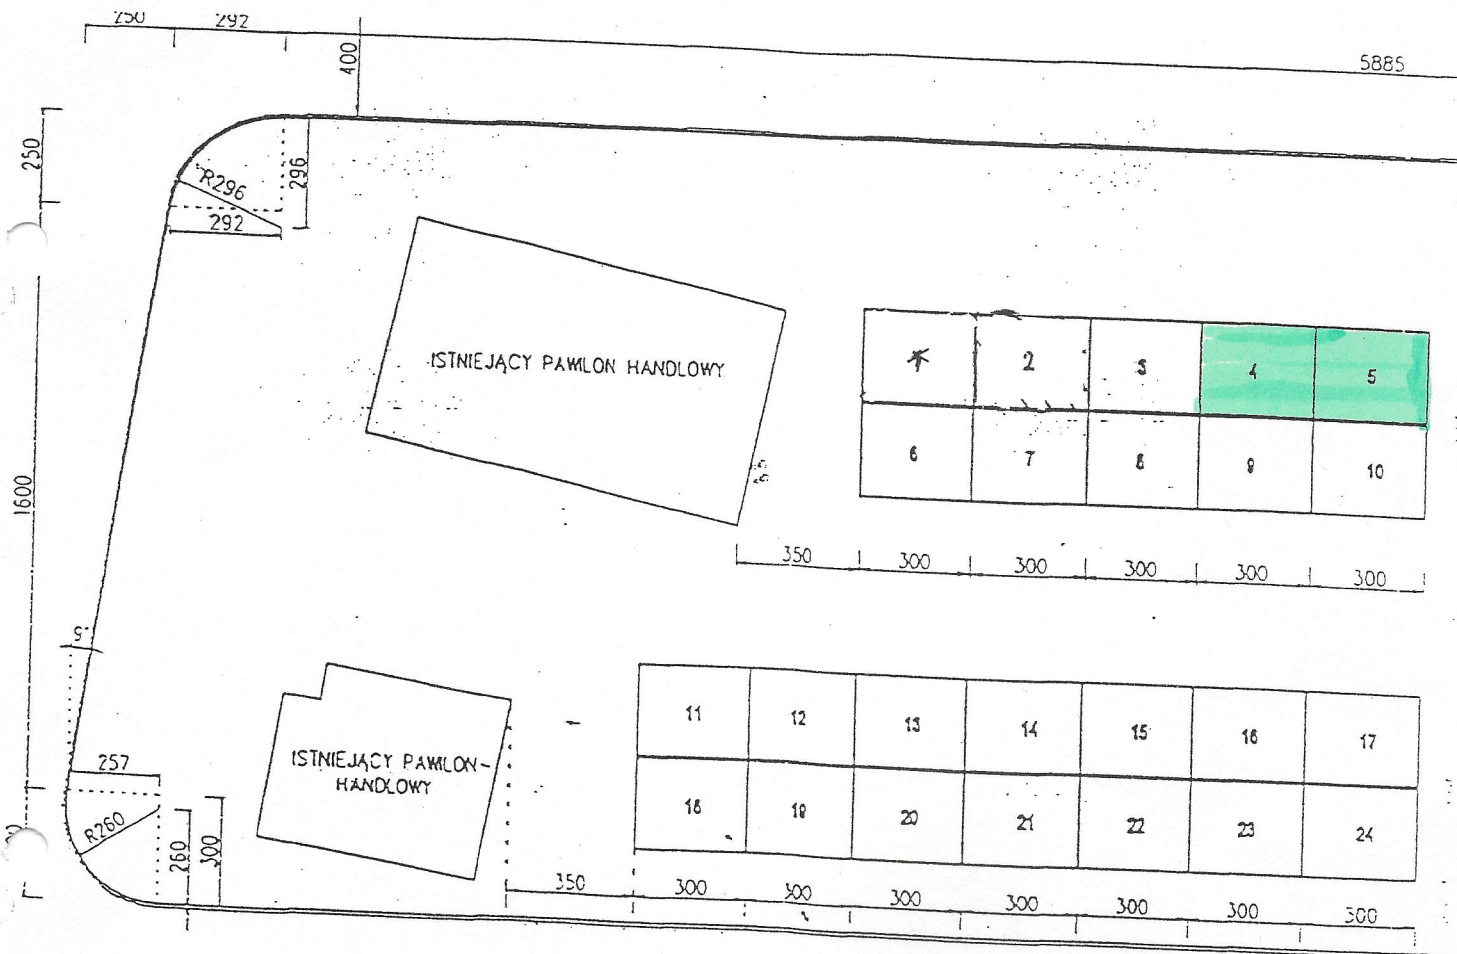

 PRZEDMIOT NAJMU