


## ZALĄCZNIK GRAFICZNY

ZAŁĄCZNIK  
DO UCHWAŁY NR 314/17  
RADY MIEJSKIEJ GMINY  
OPATÓWEK Z DNIA 13.09.2017r.

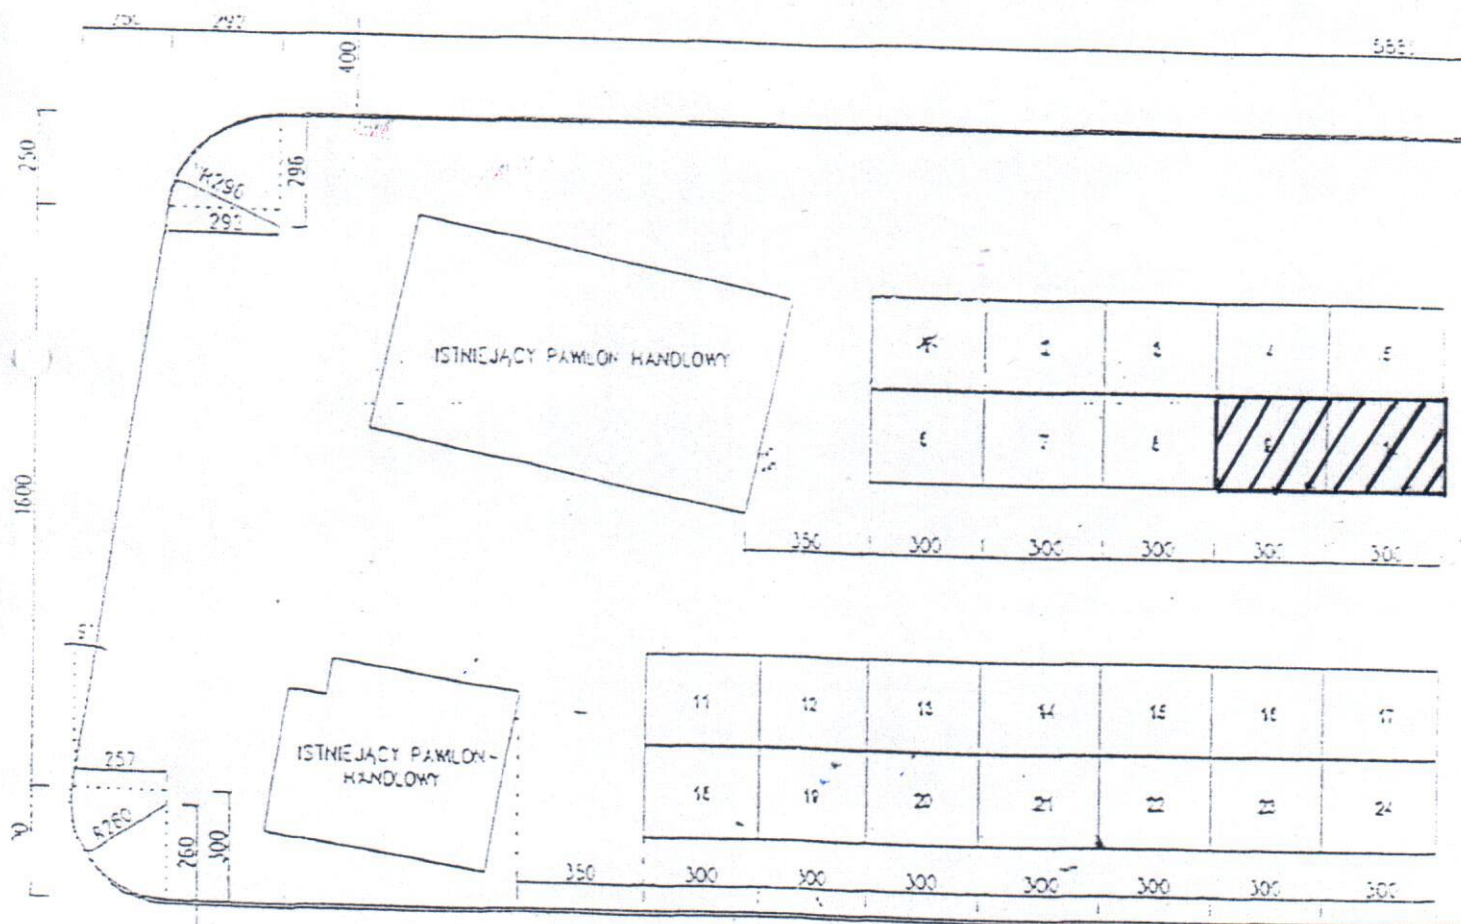

 PRZEDMIOT NAJMU