
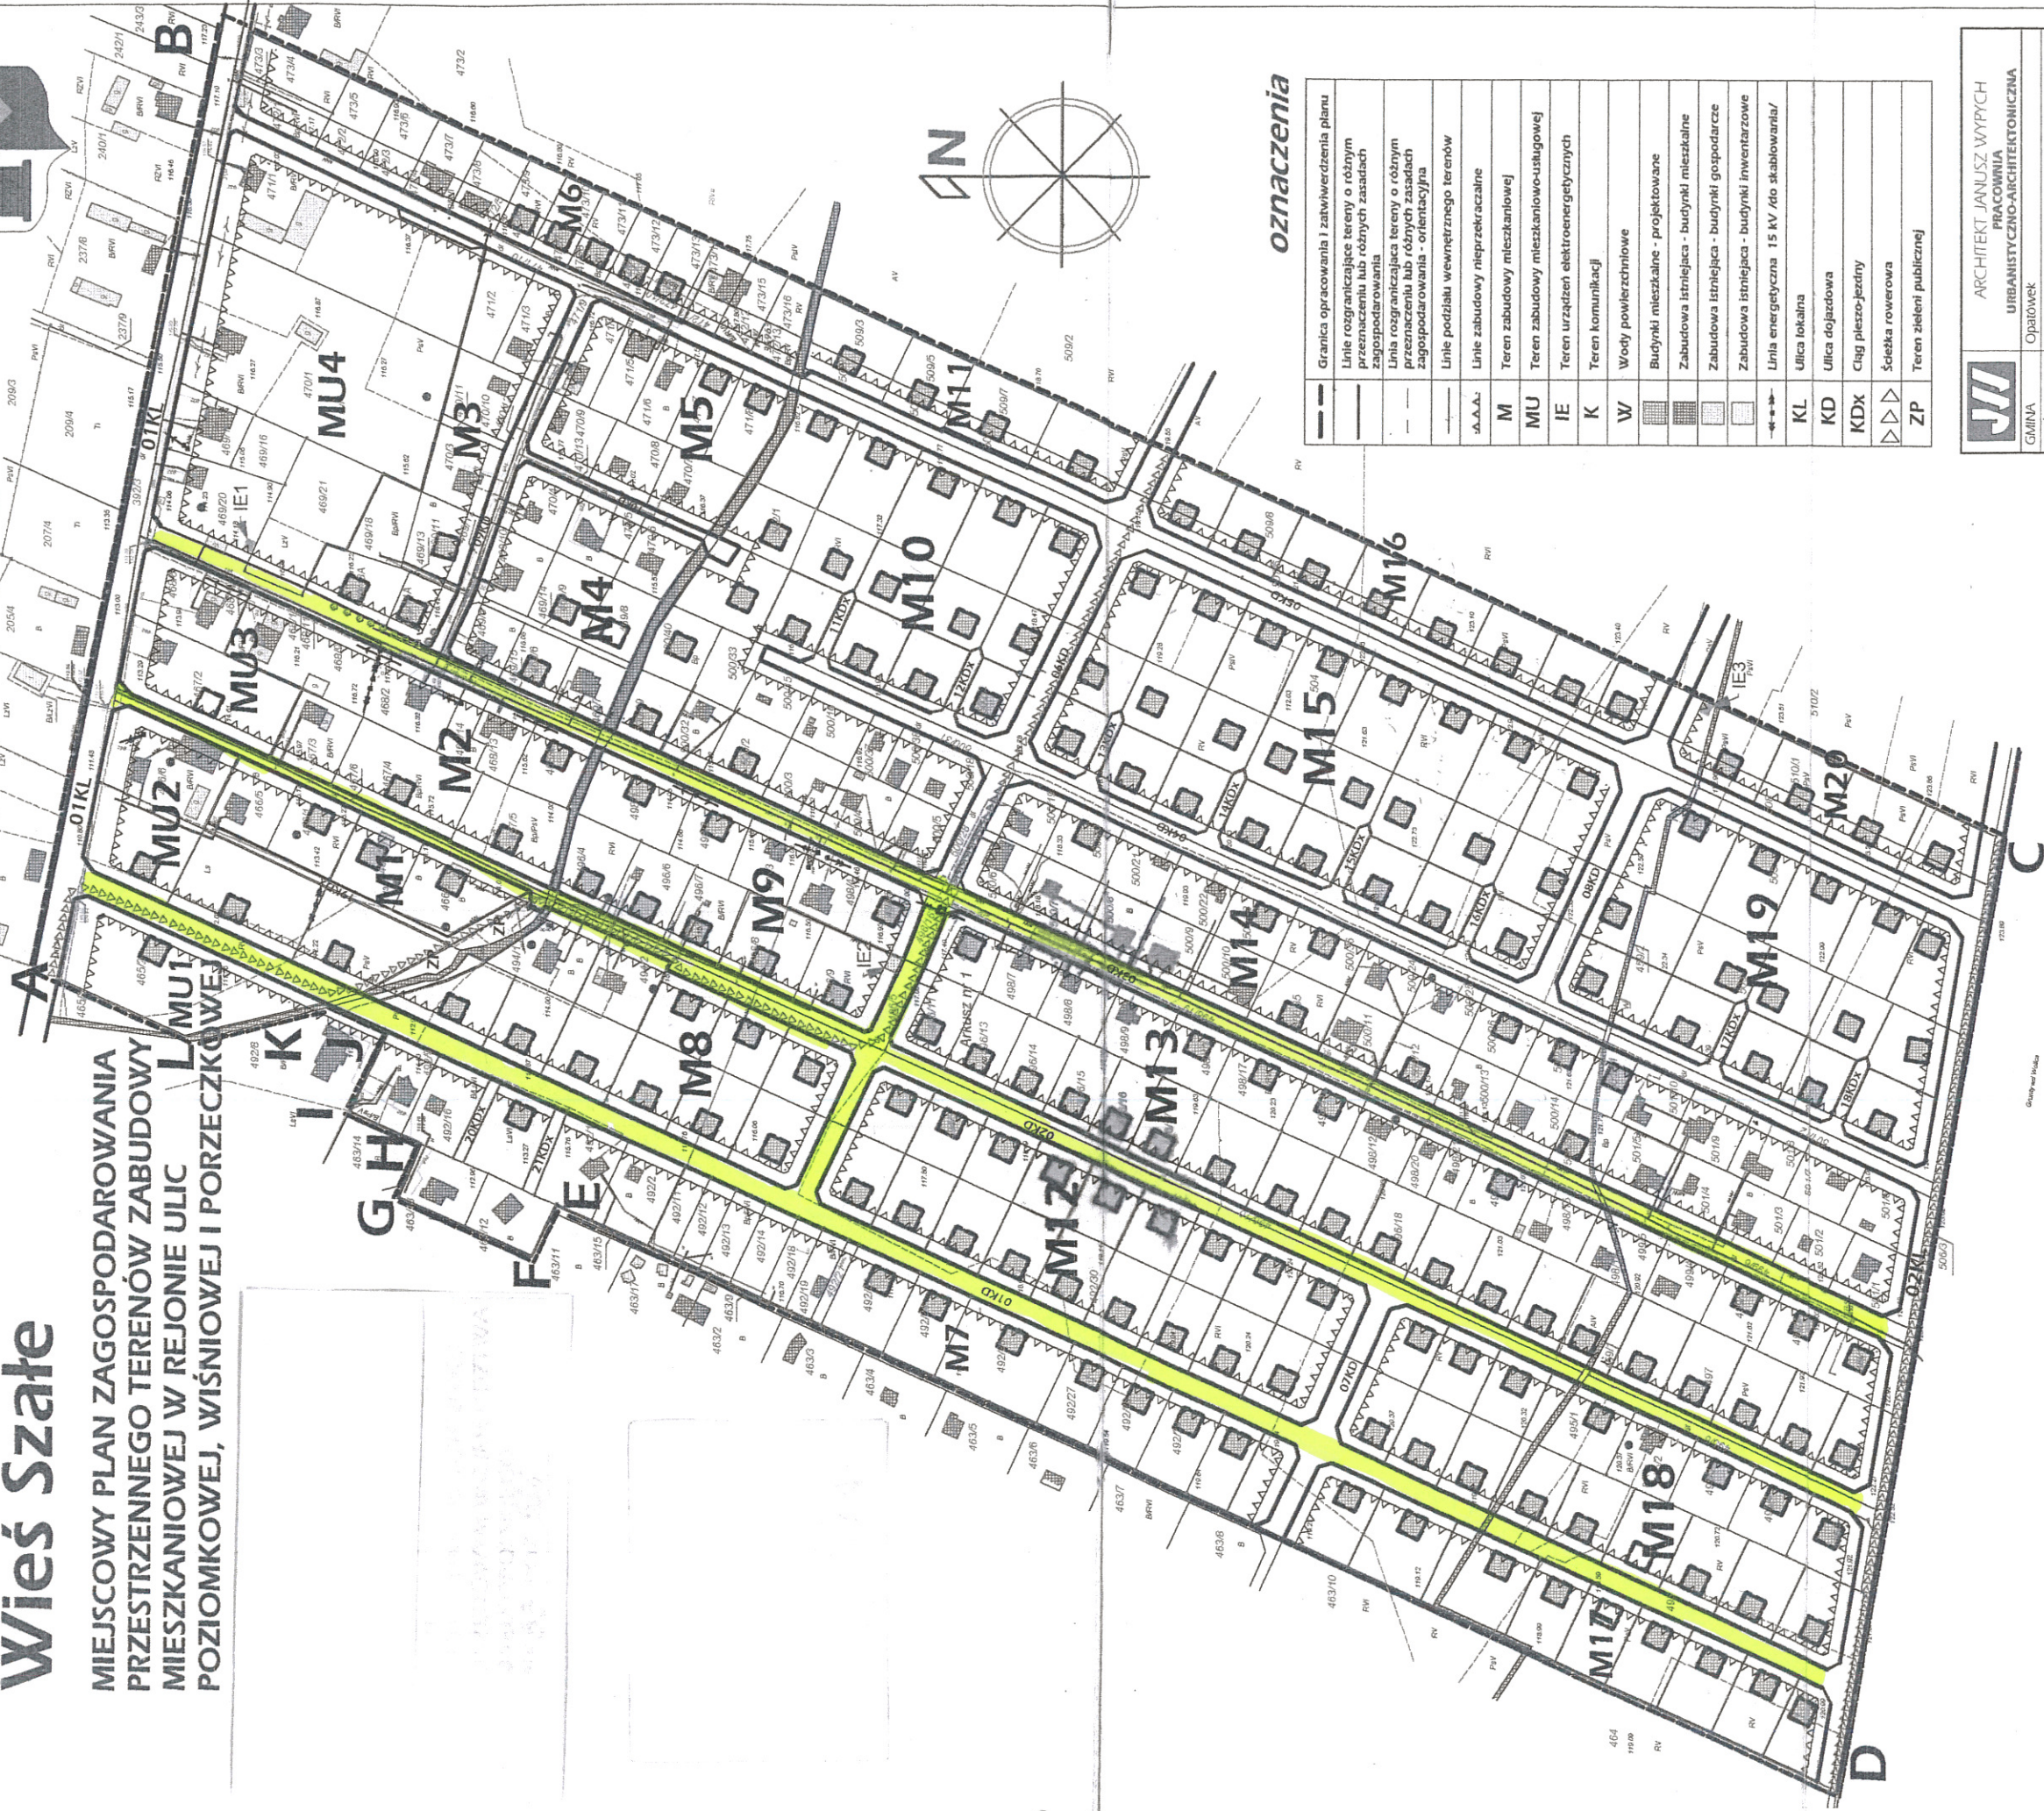


GMINA OPATÓWEK

Wieś Szale

MIEJSOWY PLAN ZAGOSPODAROWANIA PRZESTRZENNEGO TERENÓW ZABUDOWY MIESZKANIOWEJ W REJONIE ULIC POZIOMKOWEJ, WIŚNIOWEJ I PORZĘCKOWEJ

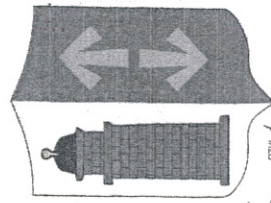

oznaczenia

---	Granica opracowania i zatwierdzenia planu
---	Linie rozgraniczające tereny o różnym przeznaczeniu lub różnych zasadach zagospodarowania
---	Linia rozgraniczająca tereny o różnym przeznaczeniu lub różnych zasadach zagospodarowania - orientacyjna
---	Linie podziału wewnętrznego terenów
AAA	Linie zabudowy nieprzekraczalnej
M	Teren zabudowy mieszkaniowej
MU	Teren zabudowy mieszkaniowo-usługowej
IE	Teren urządzeń elektroenergetycznych
K	Teren komunikacji
W	Wody powierzchniowe
---	Budynki mieszkalne - projektowane
---	Zabudowa istniejąca - budynki mieszkalne
---	Zabudowa istniejąca - budynki gospodarcze
---	Zabudowa istniejąca - budynki inwentarskie
---	Linia energetyczna 15 kV /do składowania/
KL	Ulica lokalna
KD	Ulica dojazdowa
KDx	Ścieżka pieszo-jazdowa
---	Ścieżka rowerowa
ZP	Teren zieleni publicznej

ARCHITEKT JANUSZ WYPYCH PRACOWNIA URBANISTYCZNO-ARCHITEKTONICZNA	
GMINA	Opatówek
WIEŚ	Szale
STADIUM	Miejscowy plan zagospodarowania przestrzennego
ZESPÓŁ AUTORSKI	arch. Janusz Wypych upr. do proj. w plan przestrz. nr 187/87 tech. bud. Maciej Wilczyński
DATA: 07.00	SKALA: 1:2500
NR RYS.	

Woj. wielkopolskie
Pow. kaliszki
Gm. Opatówek

Obr. Szale
Ark. ewid. nr. 1

Autobryganie przemieszczono graficznie z istniejącej mapy zasadniczej

Wielkopolskie Biuro Geodezji
i Terenoznawstwa
Opatówek w Kaliszu

Wzrost

2000/00