


MIASTO OPATÓWEK
TEREN ZAKŁADU PRODUKCYJNEGO
"COLIAN" Spółka z o.o.
ul. Zdrojowa 1
62-860 OPATÓWEK
skala 1:4000

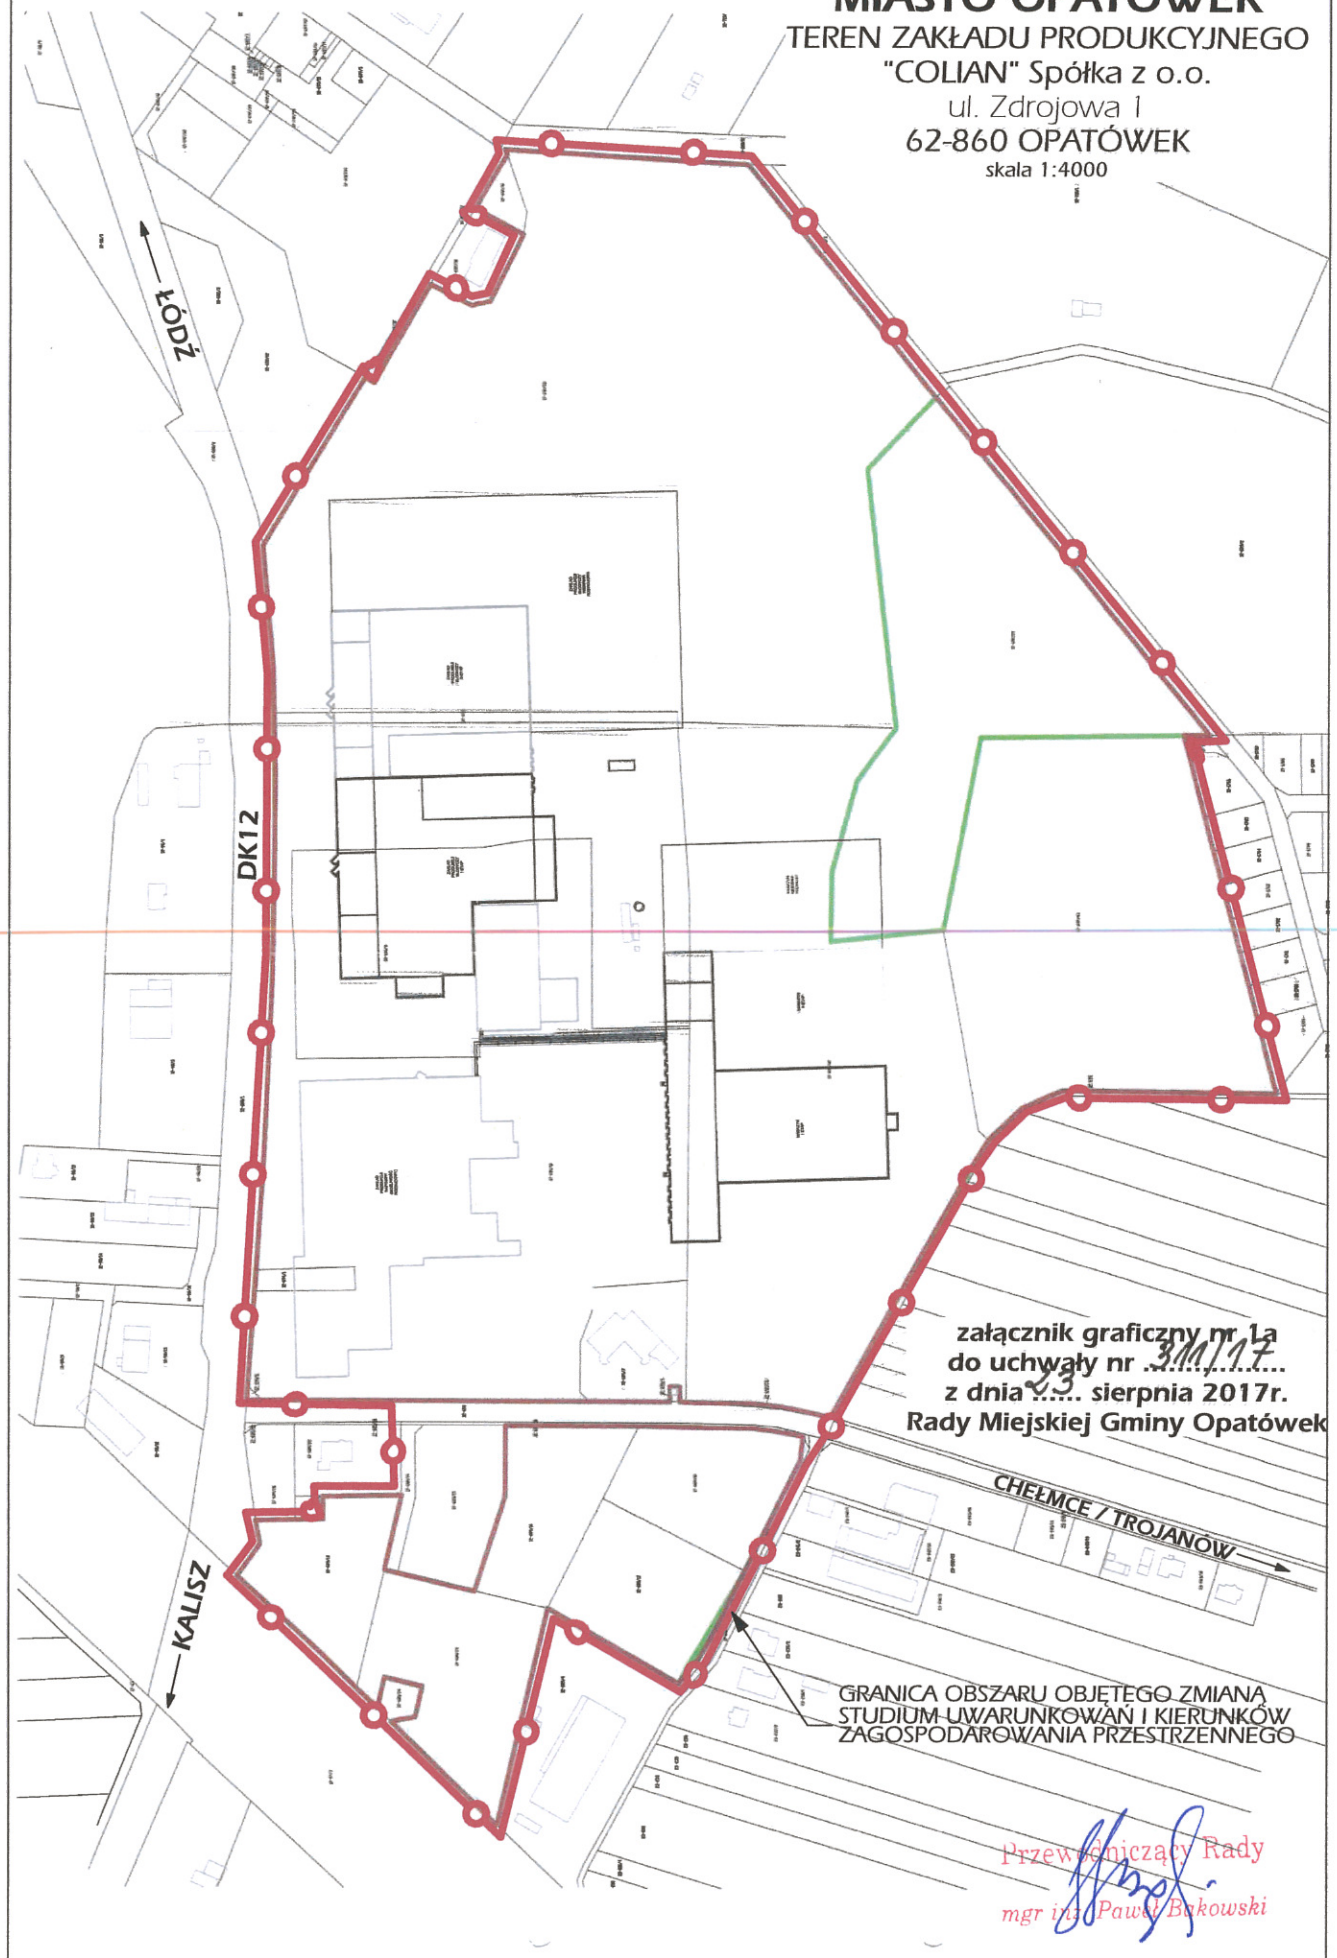

załącznik graficzny nr 1a
do uchwały nr 311/17
z dnia 23 sierpnia 2017r.
Rady Miejskiej Gminy Opatówek

GRANICA OBSZARU OBJĘTEGO ZMIANĄ
STUDYUM UWARUNKOWAŃ I KIERUNKÓW
ZAGOSPODAROWANIA PRZESTRZENNEGO

Przewodniczący Rady
mgr inż. Paweł Bąkowski