


Legenda:

- Nawierzchnia asfaltowa
- Pobocze
- Granica działki i pasa drogowego

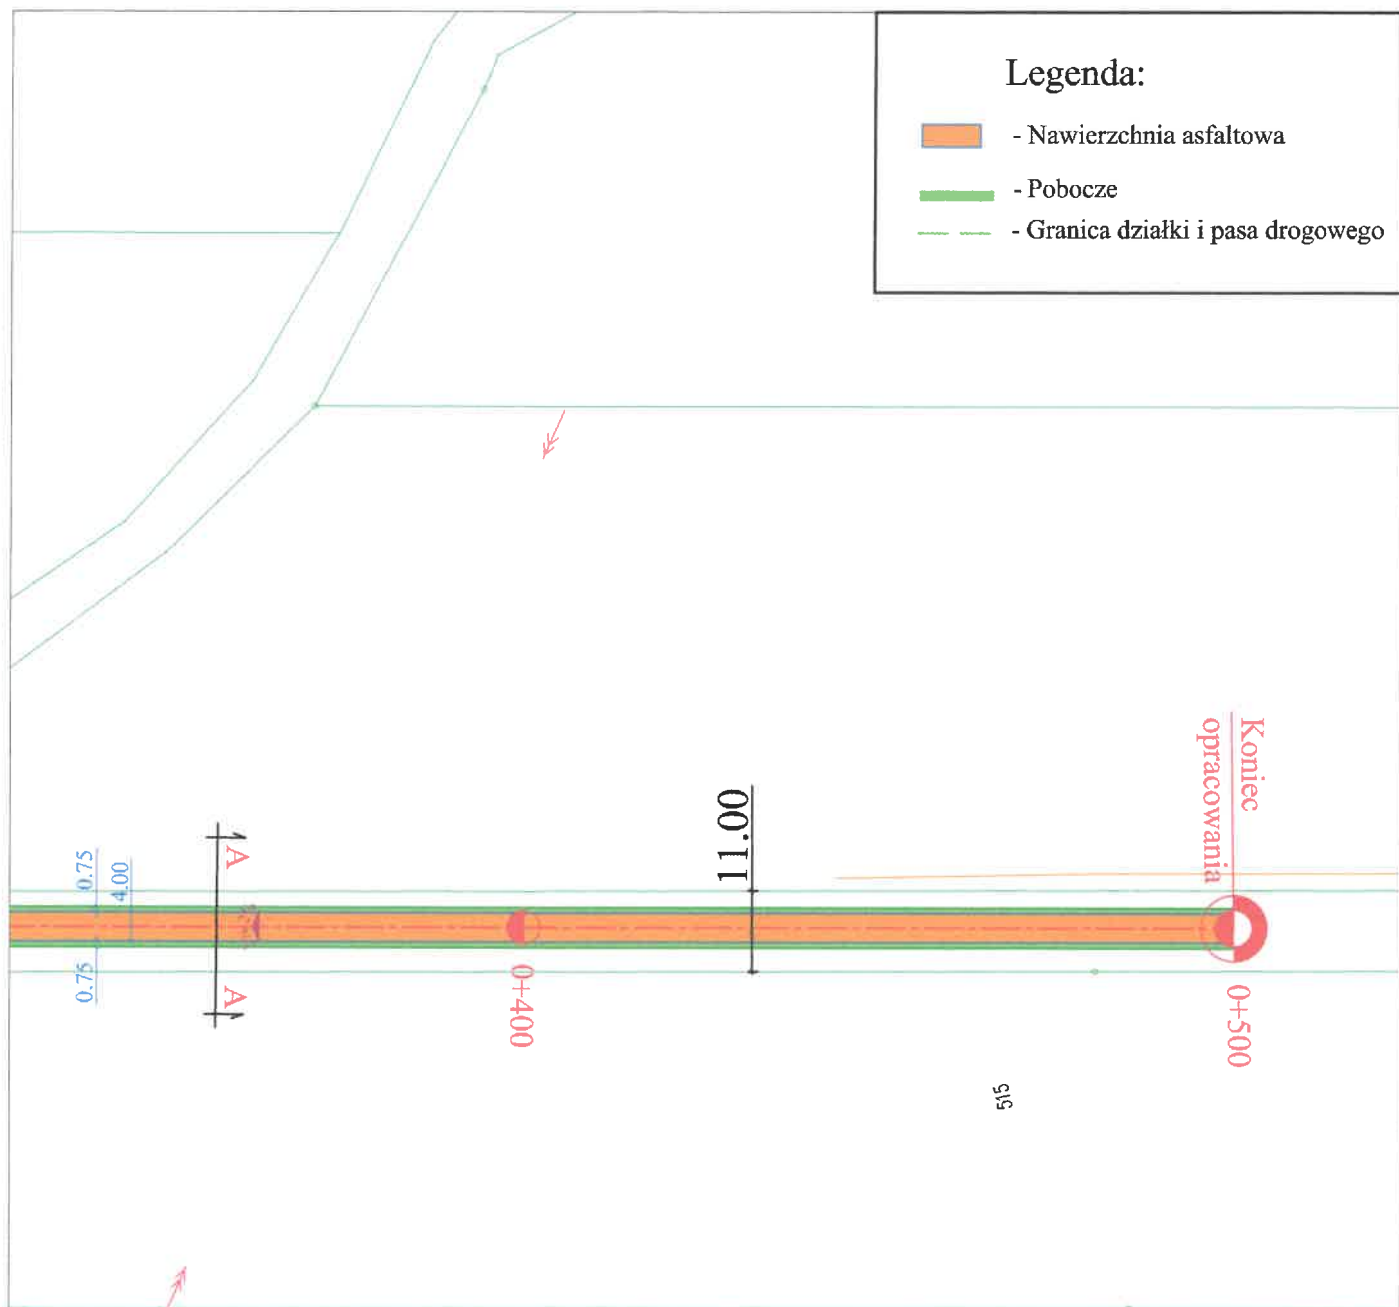

Obiekt:

Przebudowa drogi gminnej Opatówek - Borów gm. Opatówek

Rysunek:

Plan Sytuacyjny

NR 2.2

	IMIĘ I NAZWISKO	NR UPRAW.	DATA	PODPIS
Projektował	Wiktor Piętko	230/66	2019	
Opracował	mgr inż. Katarzyna Politowicz		2019	
BRANŻA Drogowa	STADIUM bud./wyk.	ROK OPRACOWANIA 2019	NR UMOWY	SKALA 1:1000