


 **Energa** | Invest
ENERGA Invest Sp. z o.o.
al. Grunwaldzka 472, 80-309 Gdańsk
T +48 58 527 99 01 F +48 58 527 99 00
KRS 0000538935. NIP 584-27-39-381
(25) REGON 360564590

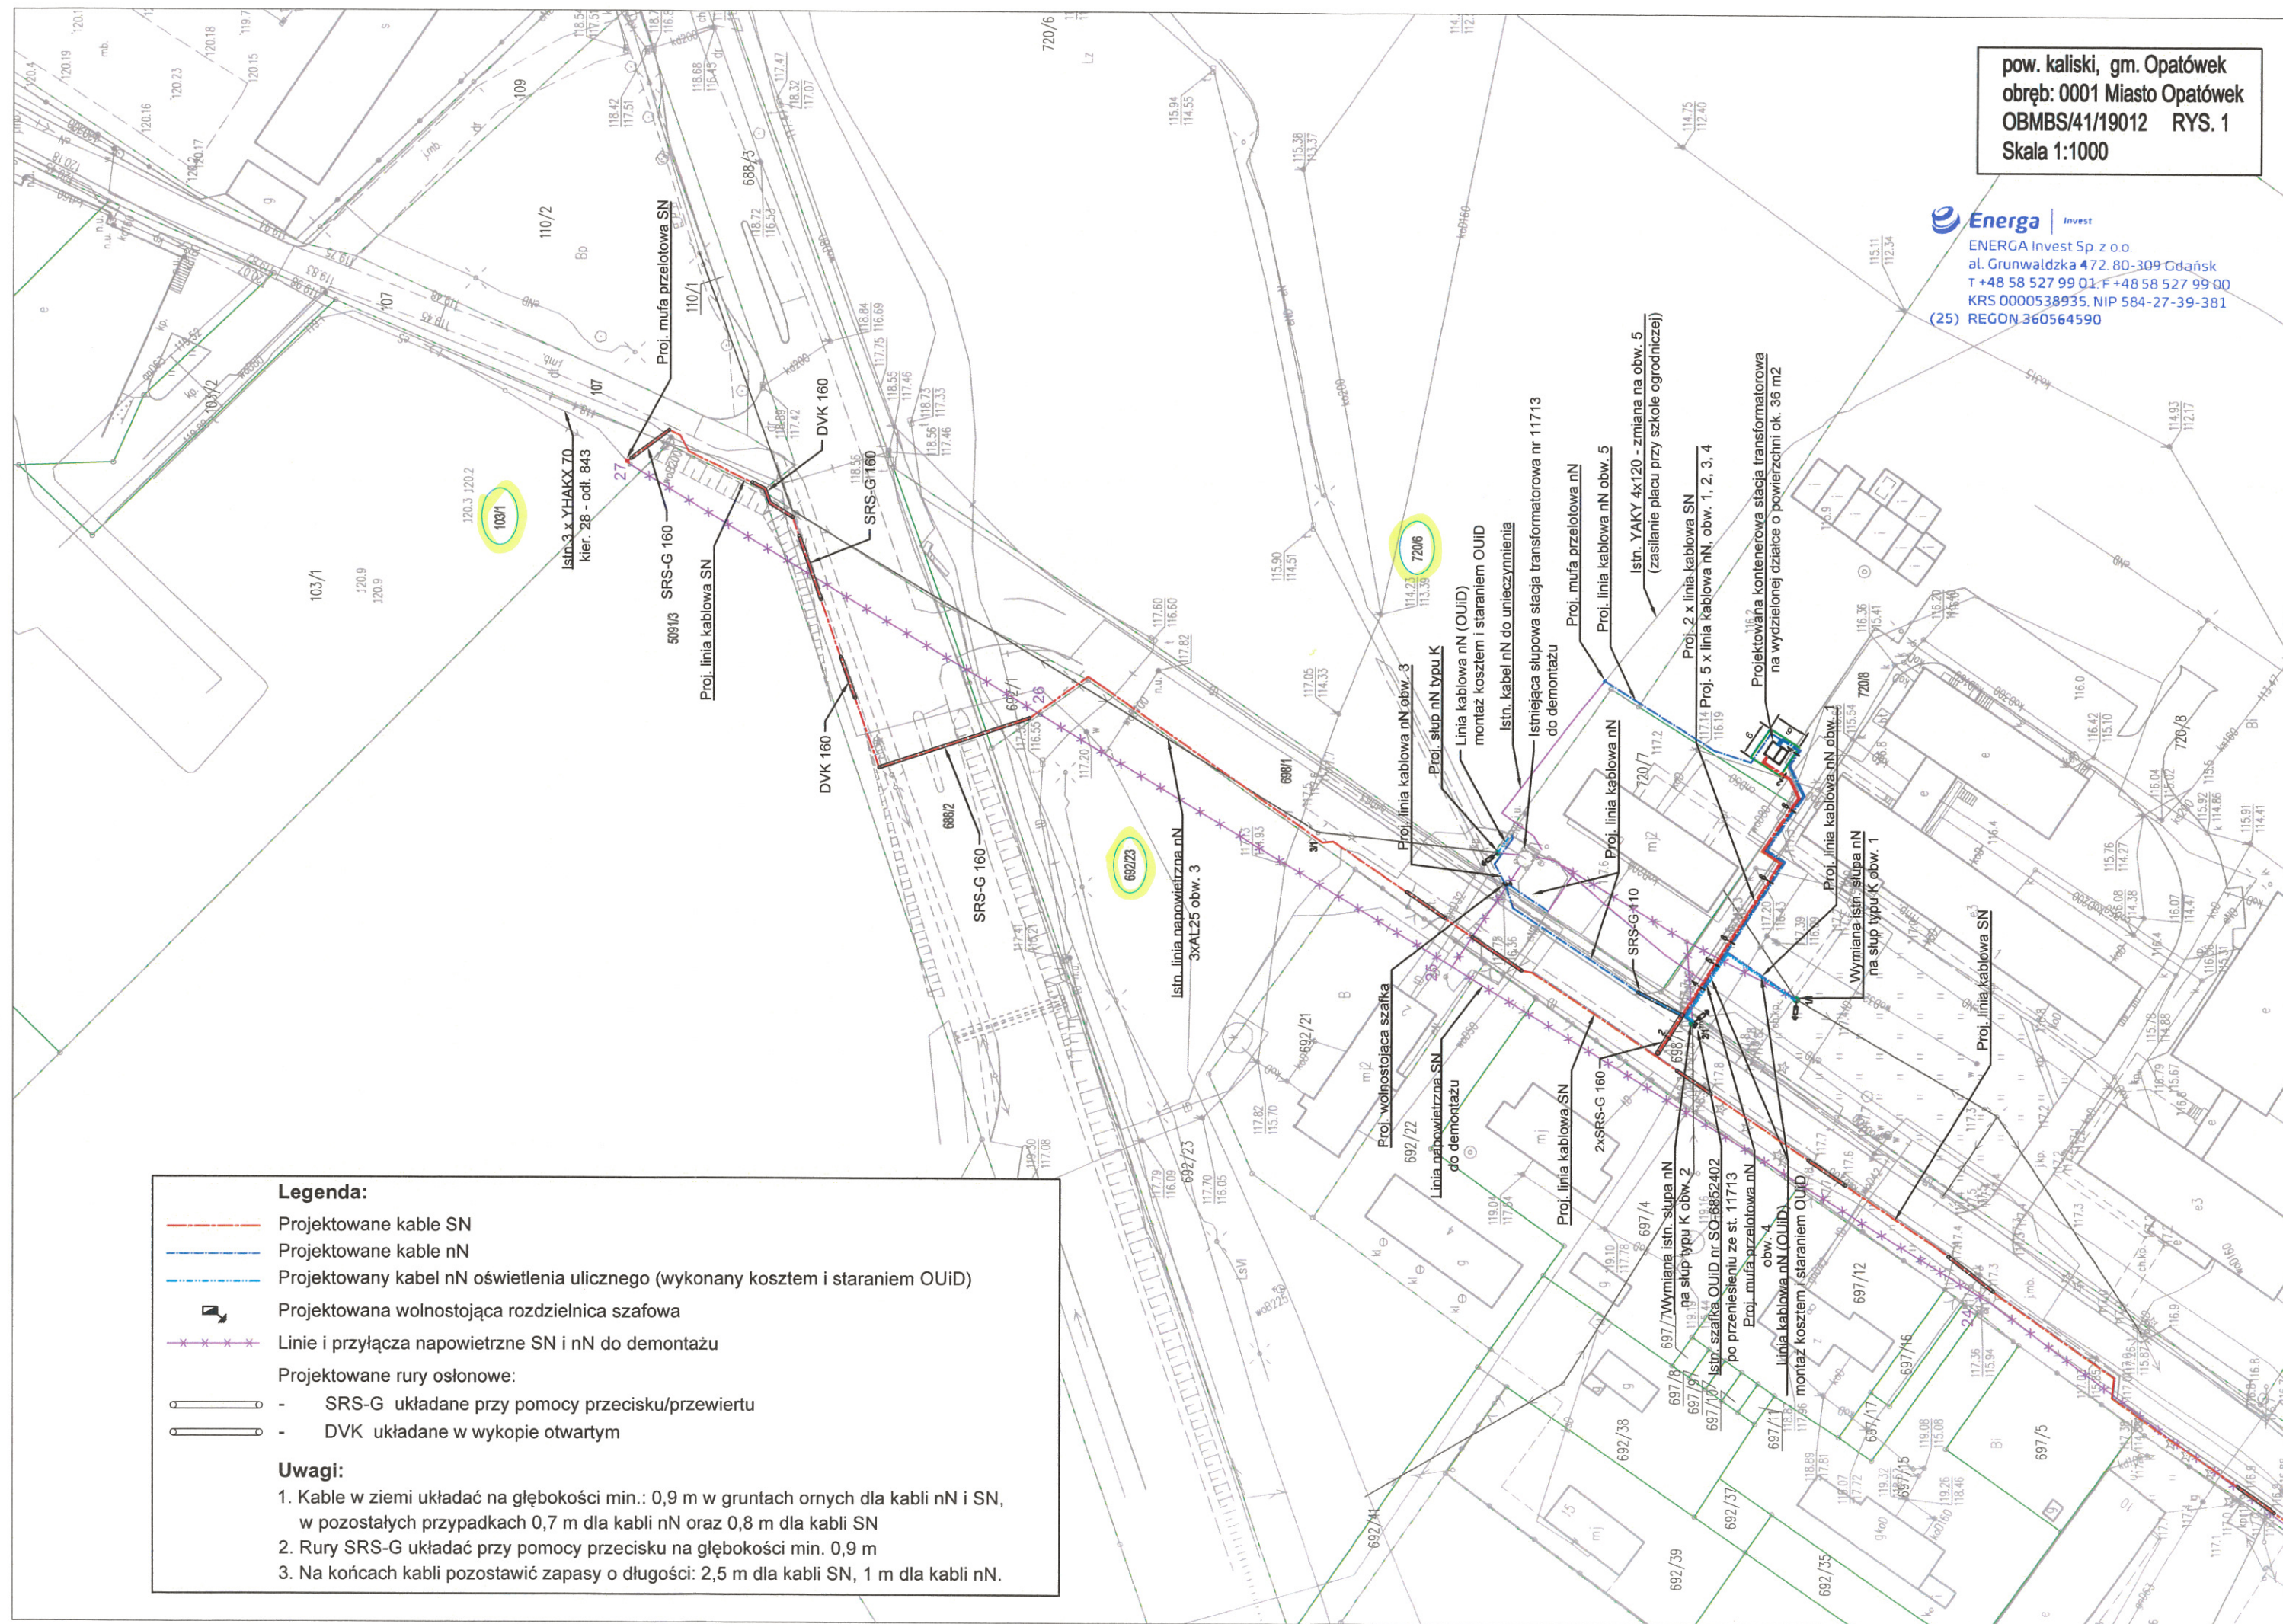

pow. kaliski, gm. Opatówek
obręb: 0001 Miasto Opatówek
OBMBS/41/19012 RYS. 2
Skala 1:1000

Energa Invest
ENERGA Invest Sp. z o.o.
al. Grunwaldzka 472, 80-309 Gdańsk
T +48 58 527 99 01, F +48 58 527 99 00
KRS 0000538935, NIP 584-27-39-381
(25) REGON 360564590

Legenda:

- Projektowane kable SN
- * * * * Linia napowietrzna SN do demontażu
- Projektowane rury osłonowe:
 - SRS-G układane przy pomocy przecisku/przewiertu
 - DVK układane w wykopie otwartym

Uwagi:

1. Kable w ziemi układać na głębokości min.: 0,9 m w gruntach ornych dla kabli SN, w pozostałych przypadkach 0,8 m dla kabli SN.
2. Rury SRS-G układać przy pomocy przecisku na głębokości min. 0,9 m
3. Na końcach kabli pozostawić zapasy o długości: 2,5 m dla kabli SN.

