


Legenda:

- Nawierzchnia asfaltowa

- Pobocze

- Granica działki i pasa drogowego

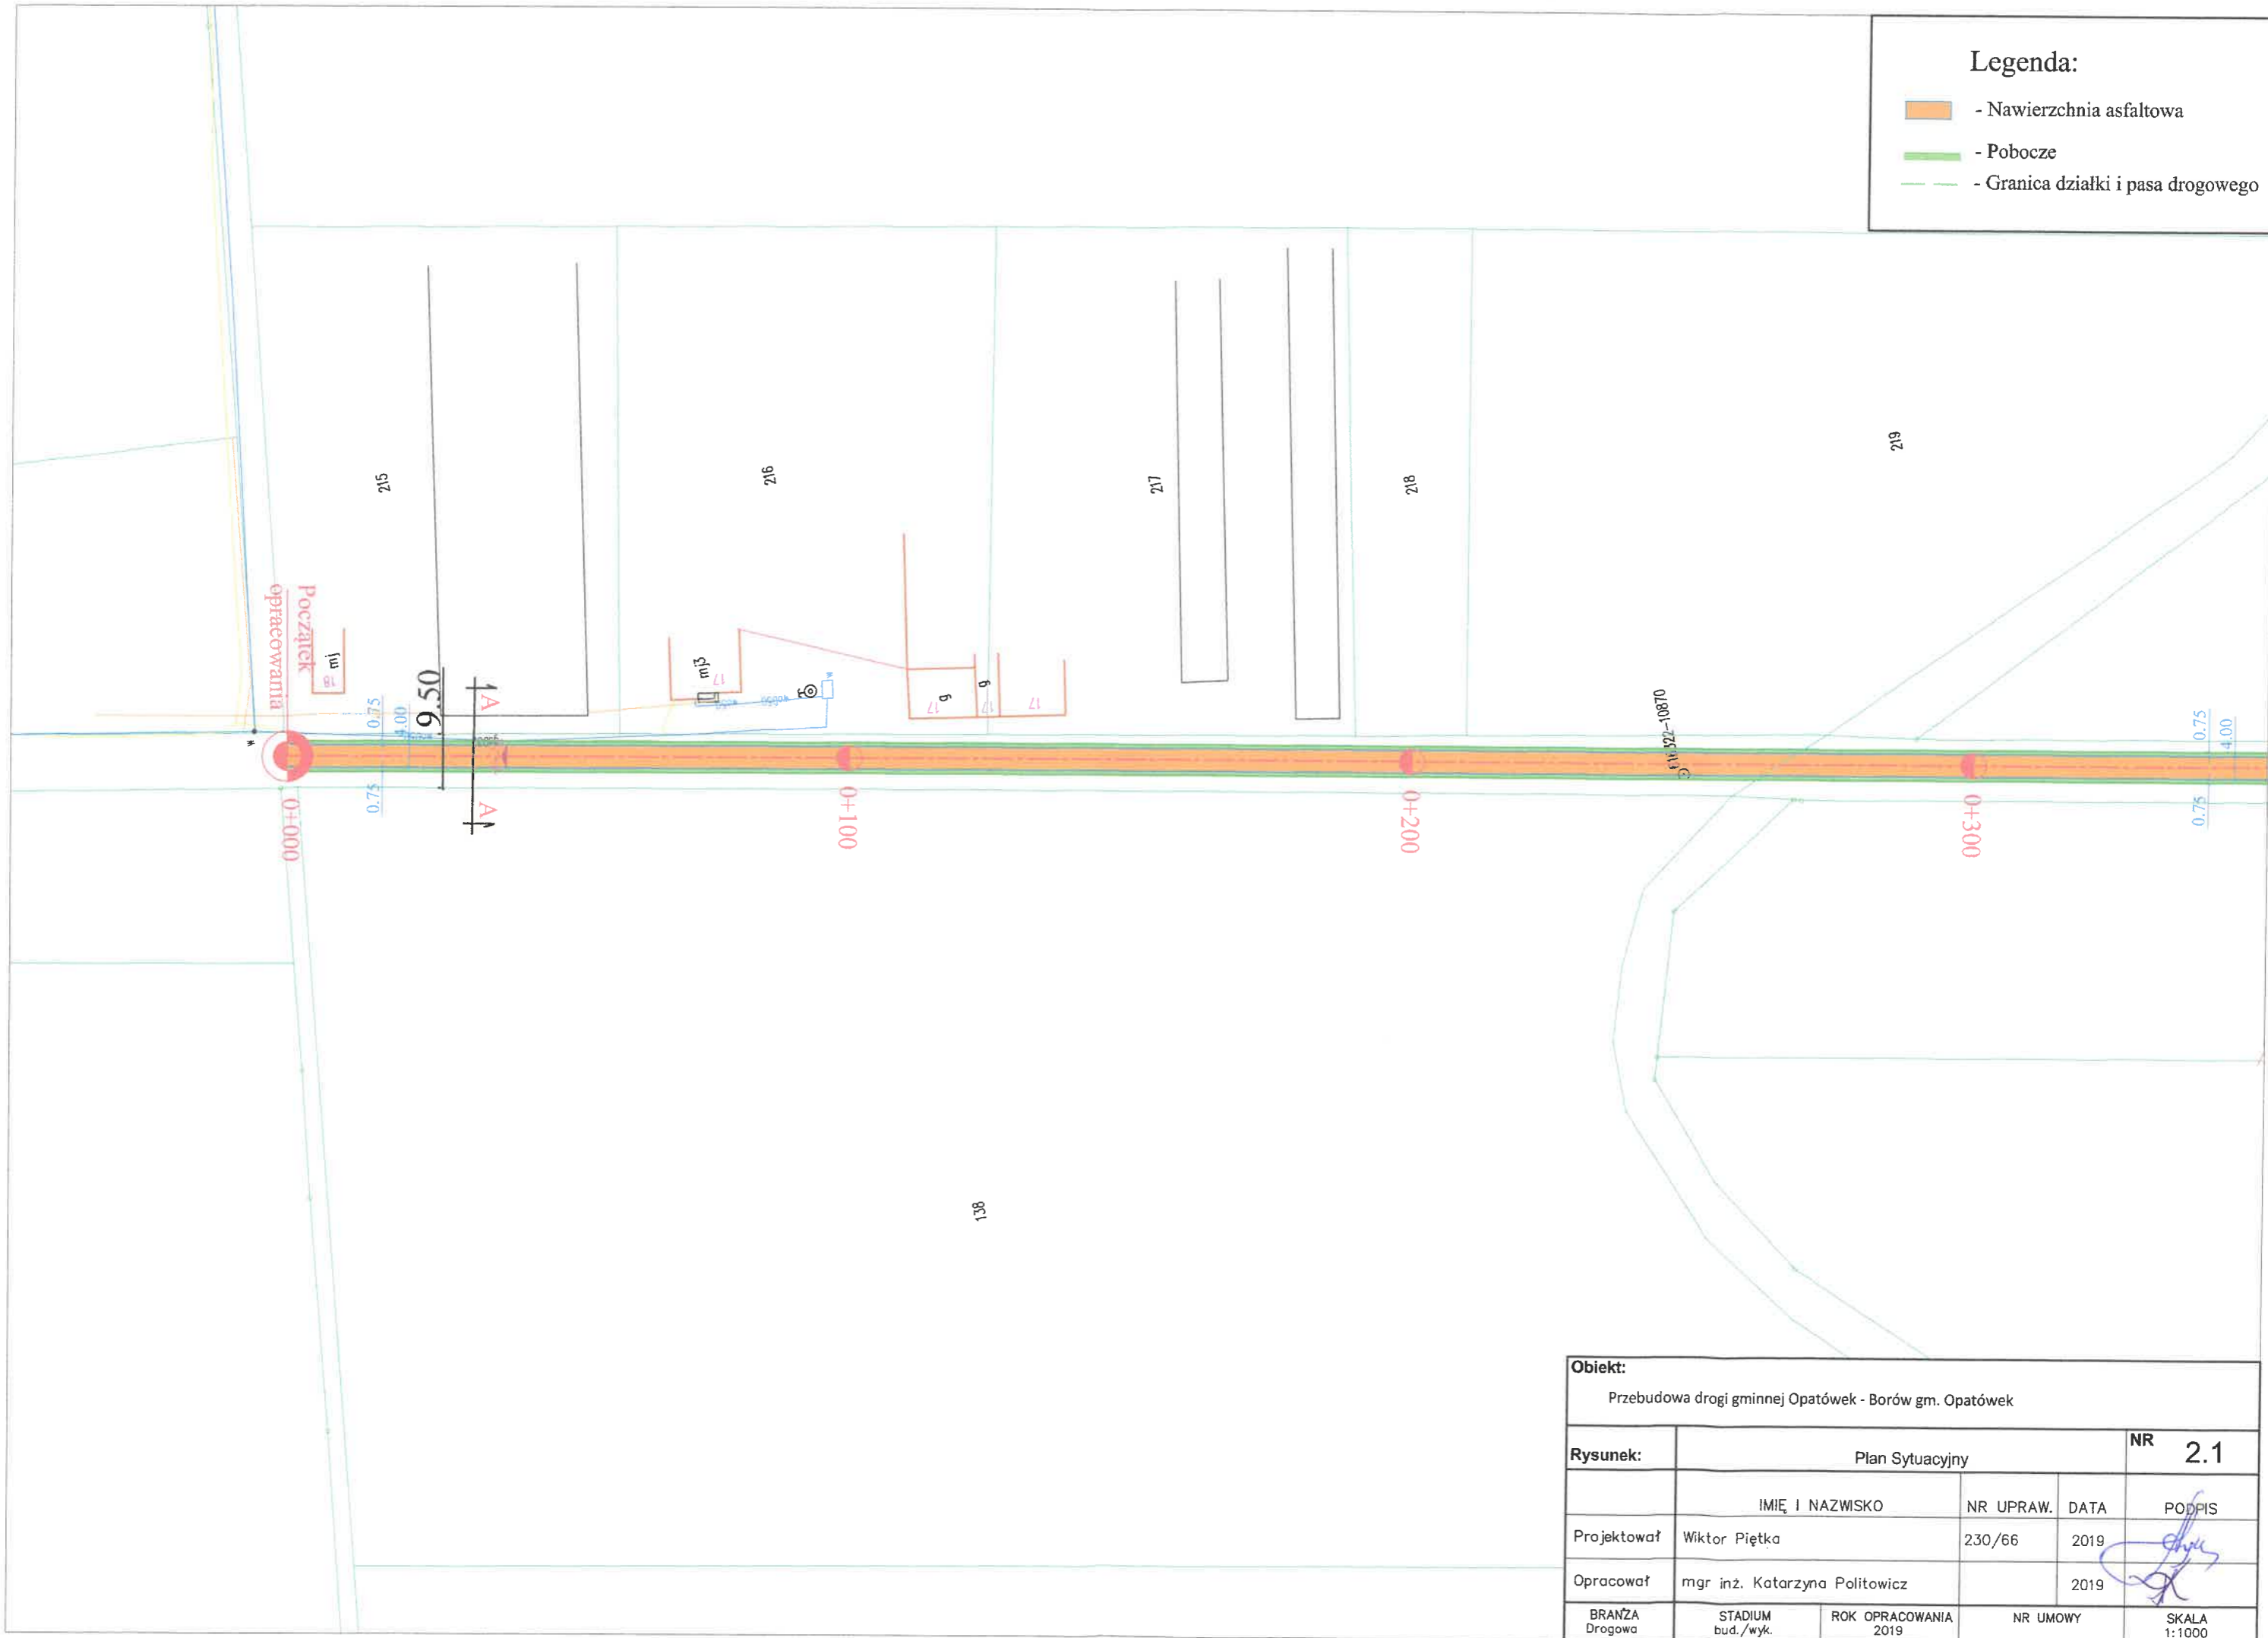

Obiekt: Przebudowa drogi gminnej Opatówek - Borów gm. Opatówek				
Rysunek:	Plan Sytuacyjny			NR 2.1
	IMIĘ I NAZWISKO	NR UPRAW.	DATA	PODPIS
Projektował	Wiktor Piętka	230/66	2019	
Opracował	mgr inż. Katarzyna Politowicz		2019	
BRANŻA Drogowa	STADIUM bud./wyk.	ROK OPRACOWANIA 2019	NR UMOWY	SKALA 1:1000